
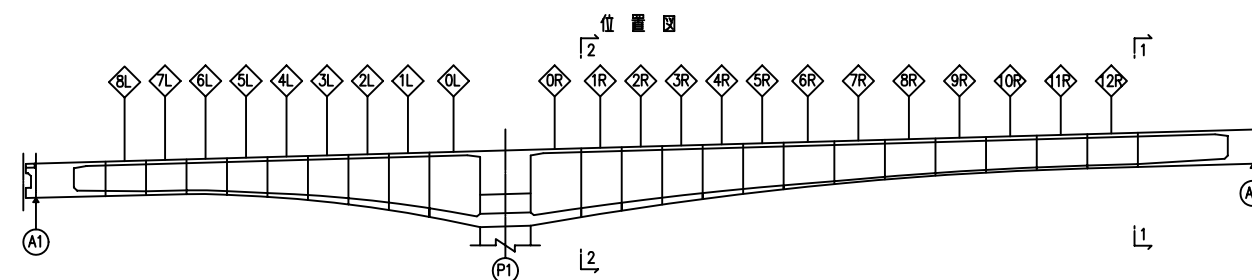



1 - 1

2 - 2

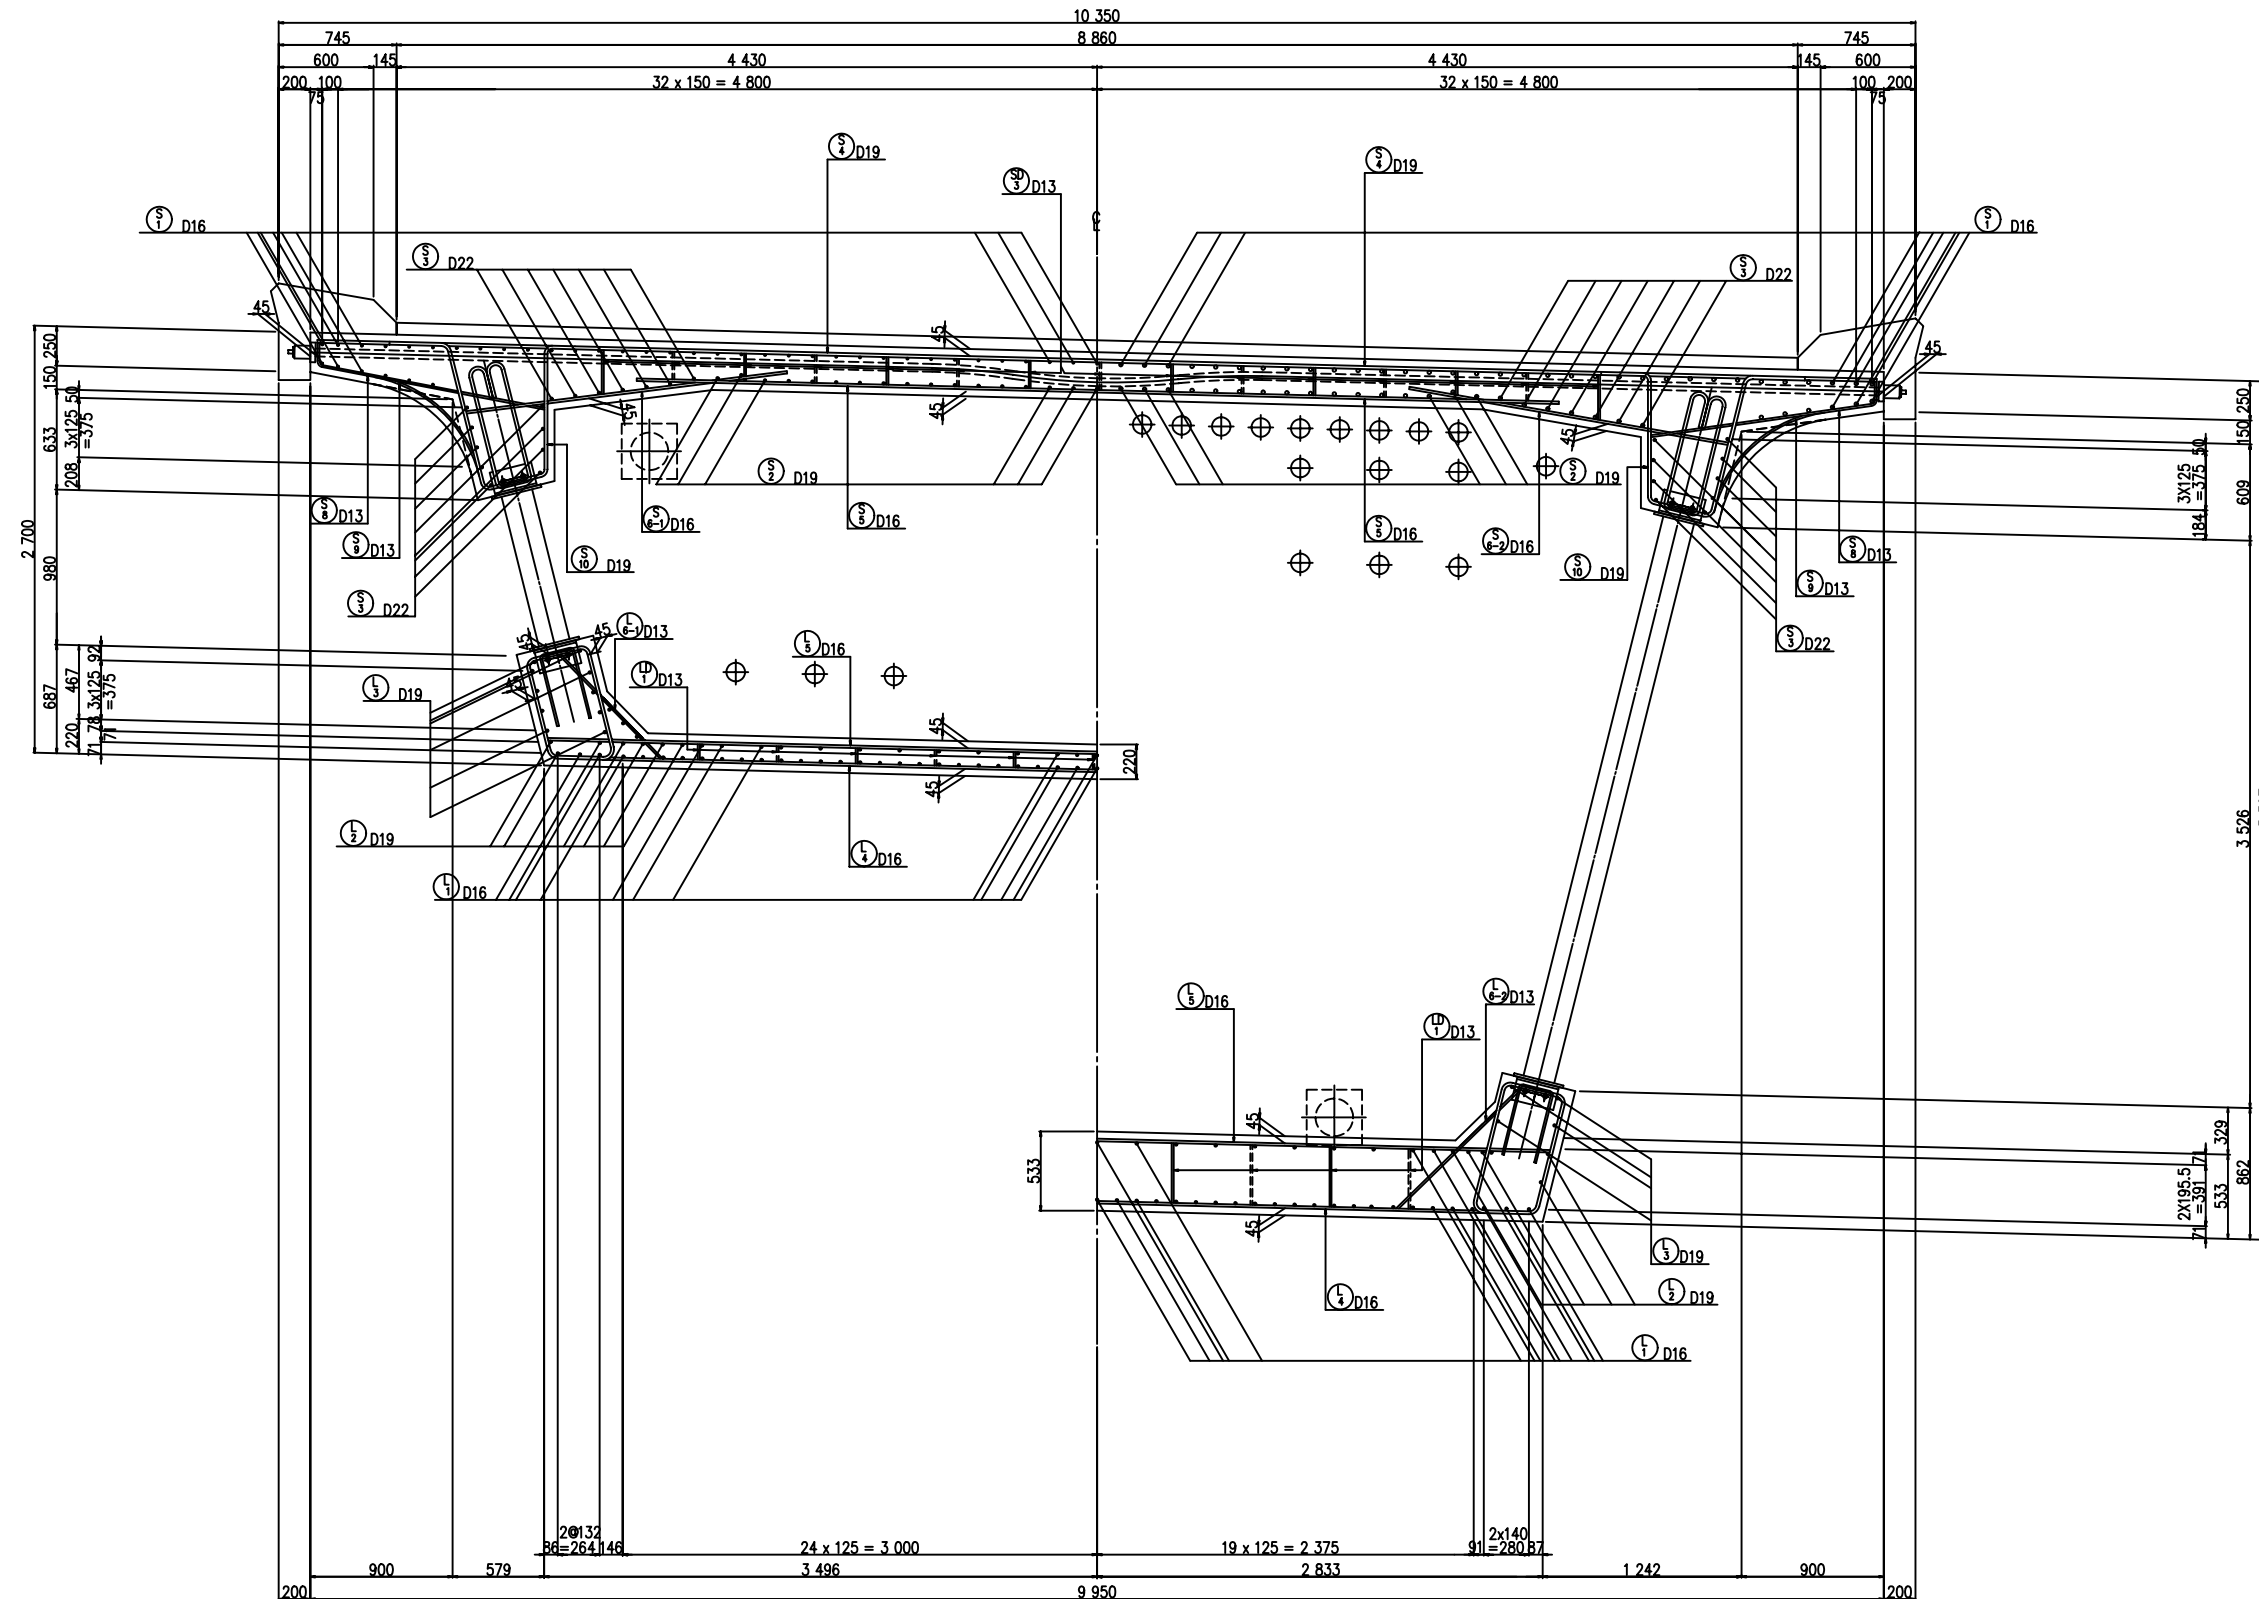


P C 鋼材配置図 (その1)

側面図 縮尺 1 : 100

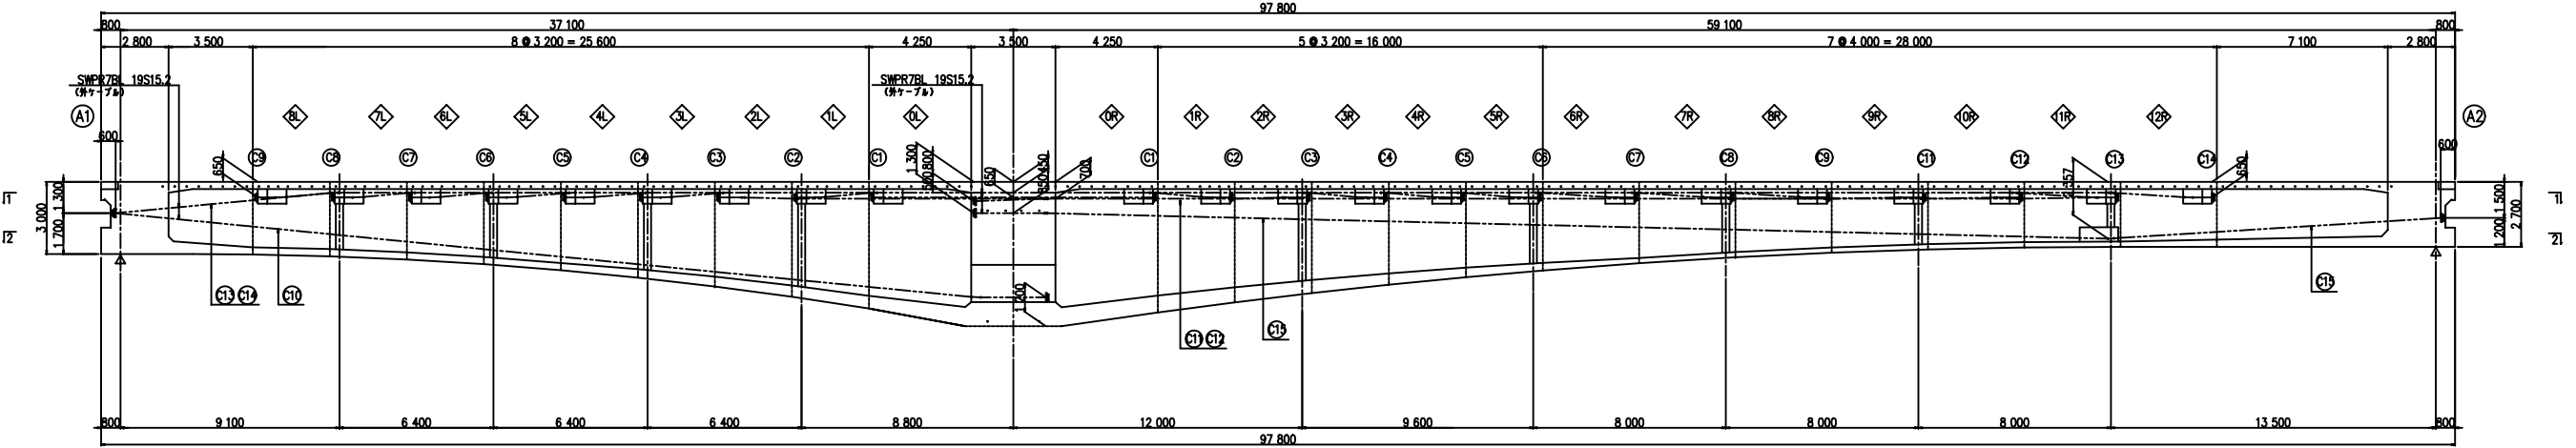


平面図 縮尺 1 : 100

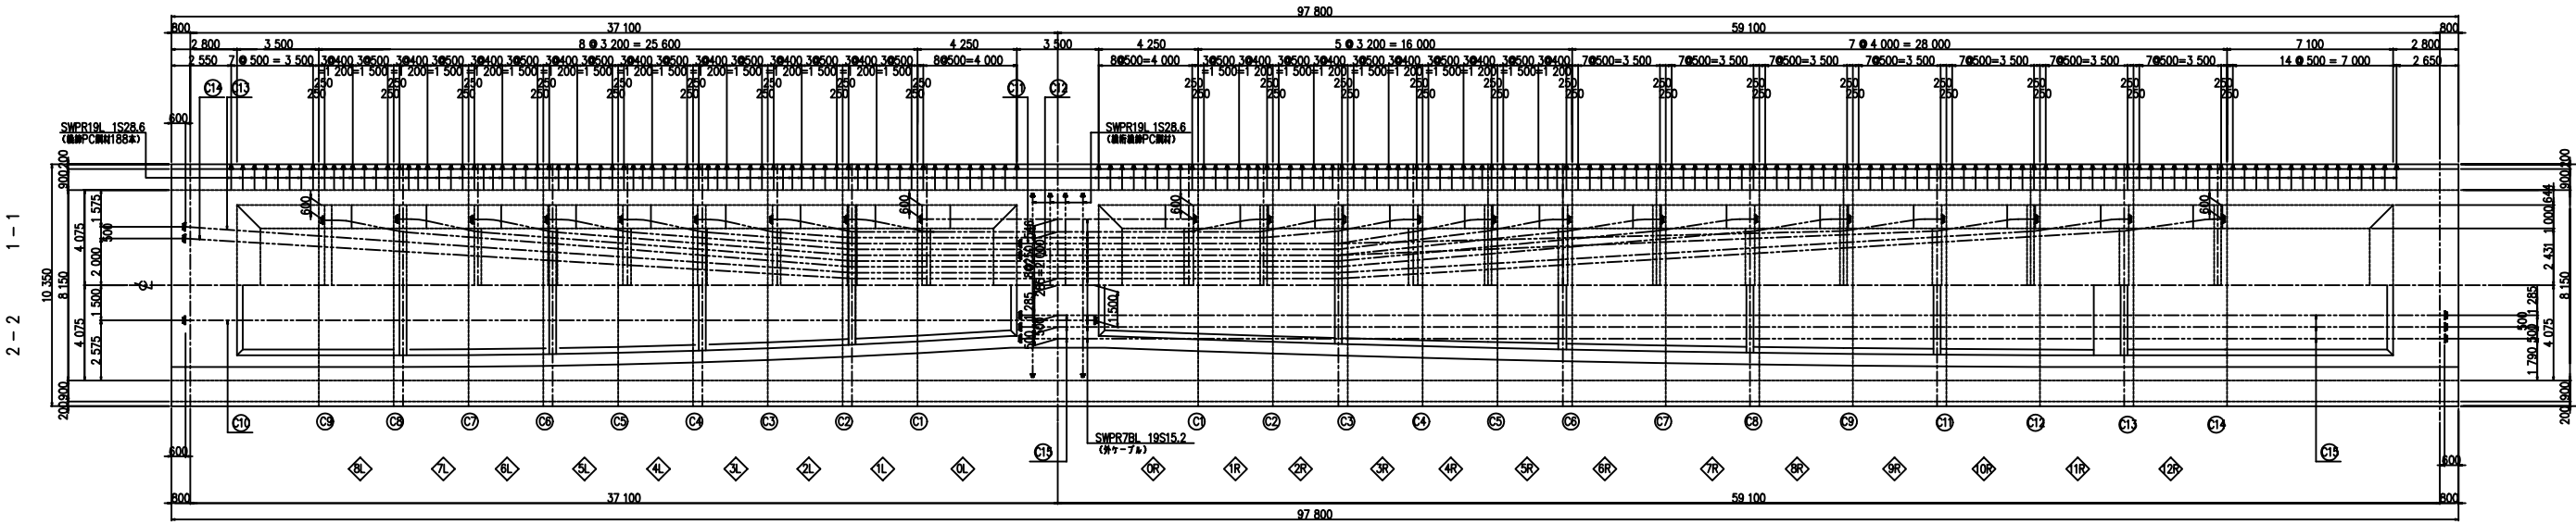


P C 鋼 材 配 置 図 (その2)

断 面 図 縮 尺 1 : 50


Ⓐ1 端 支 点 部 1 - 1

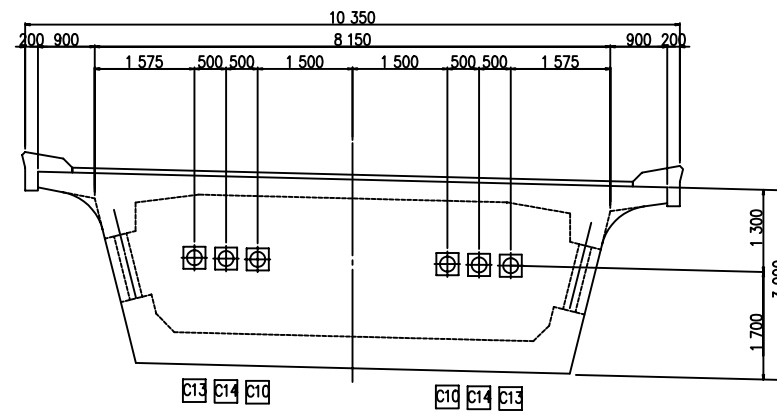


支 間 中 央 部 2 - 2

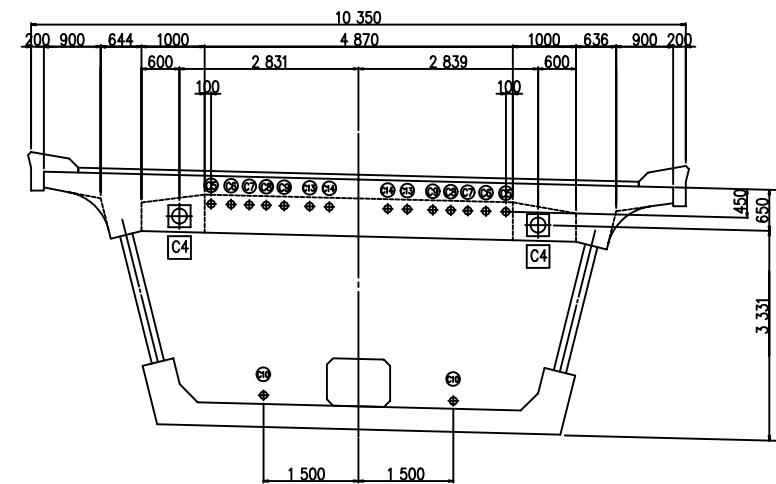


Ⓐ1 柱 頭 部 3 - 3

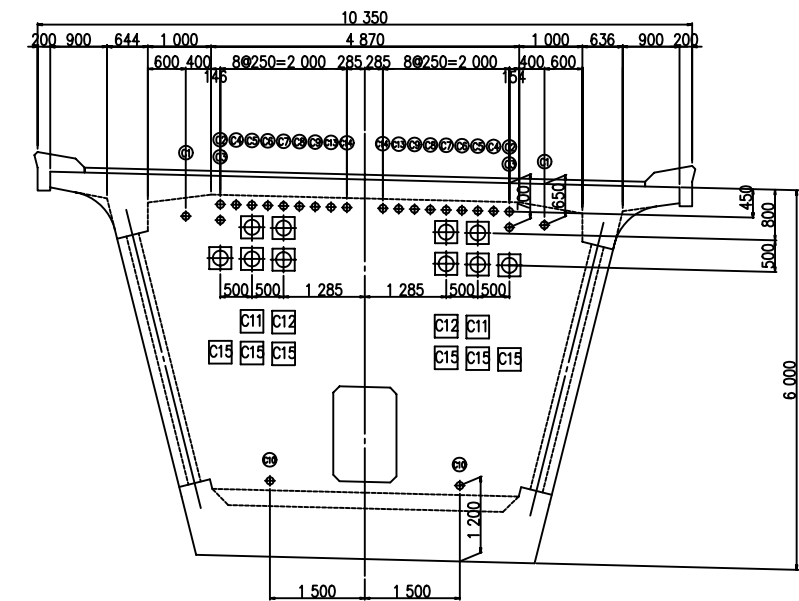



Ⓐ1 柱 頭 部 4 - 4

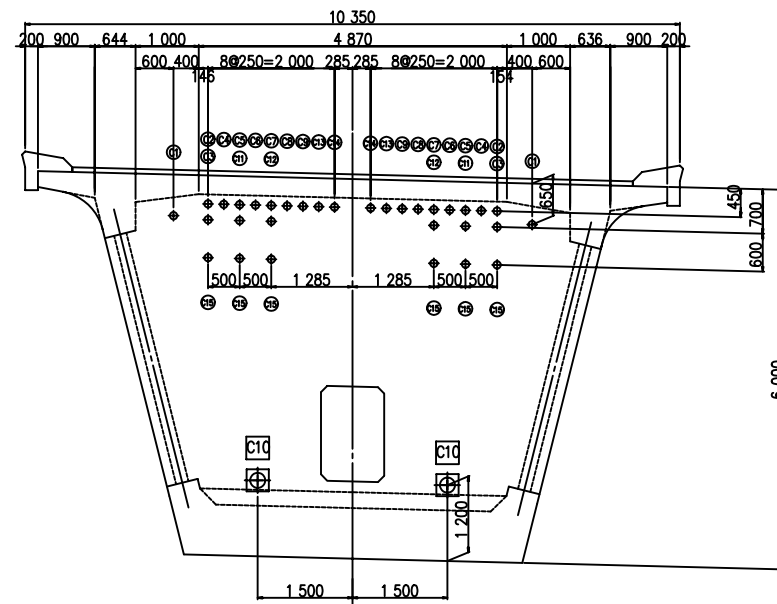


支 間 中 央 部 5 - 5

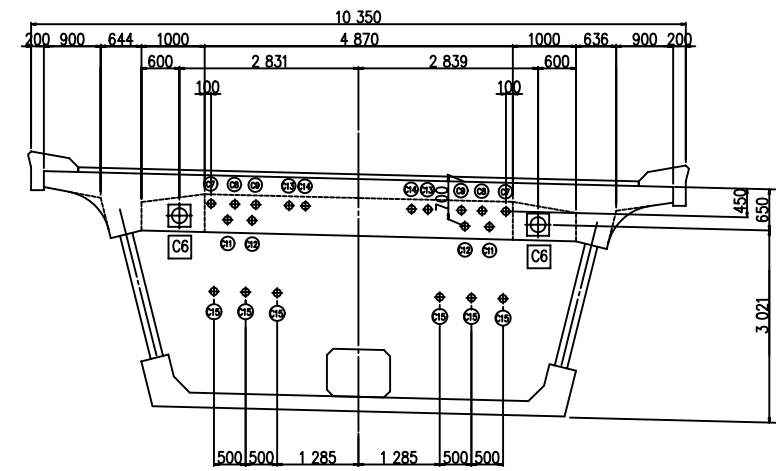


Ⓐ2 端 支 点 部 6 - 6

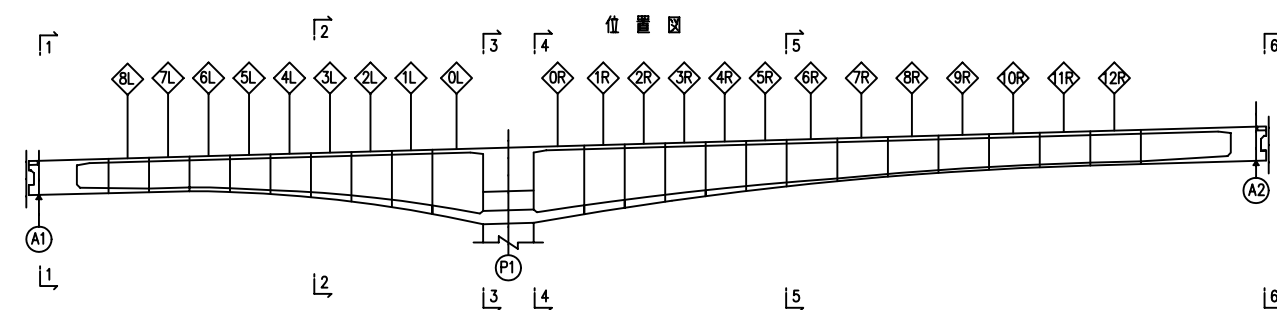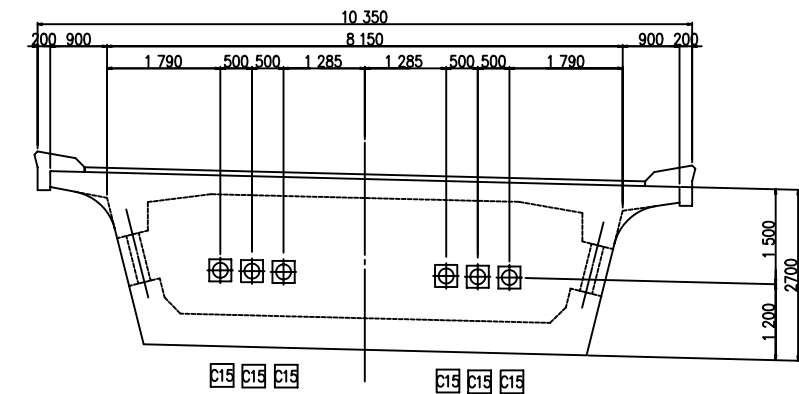

波形腹板（その 1） S=1:40

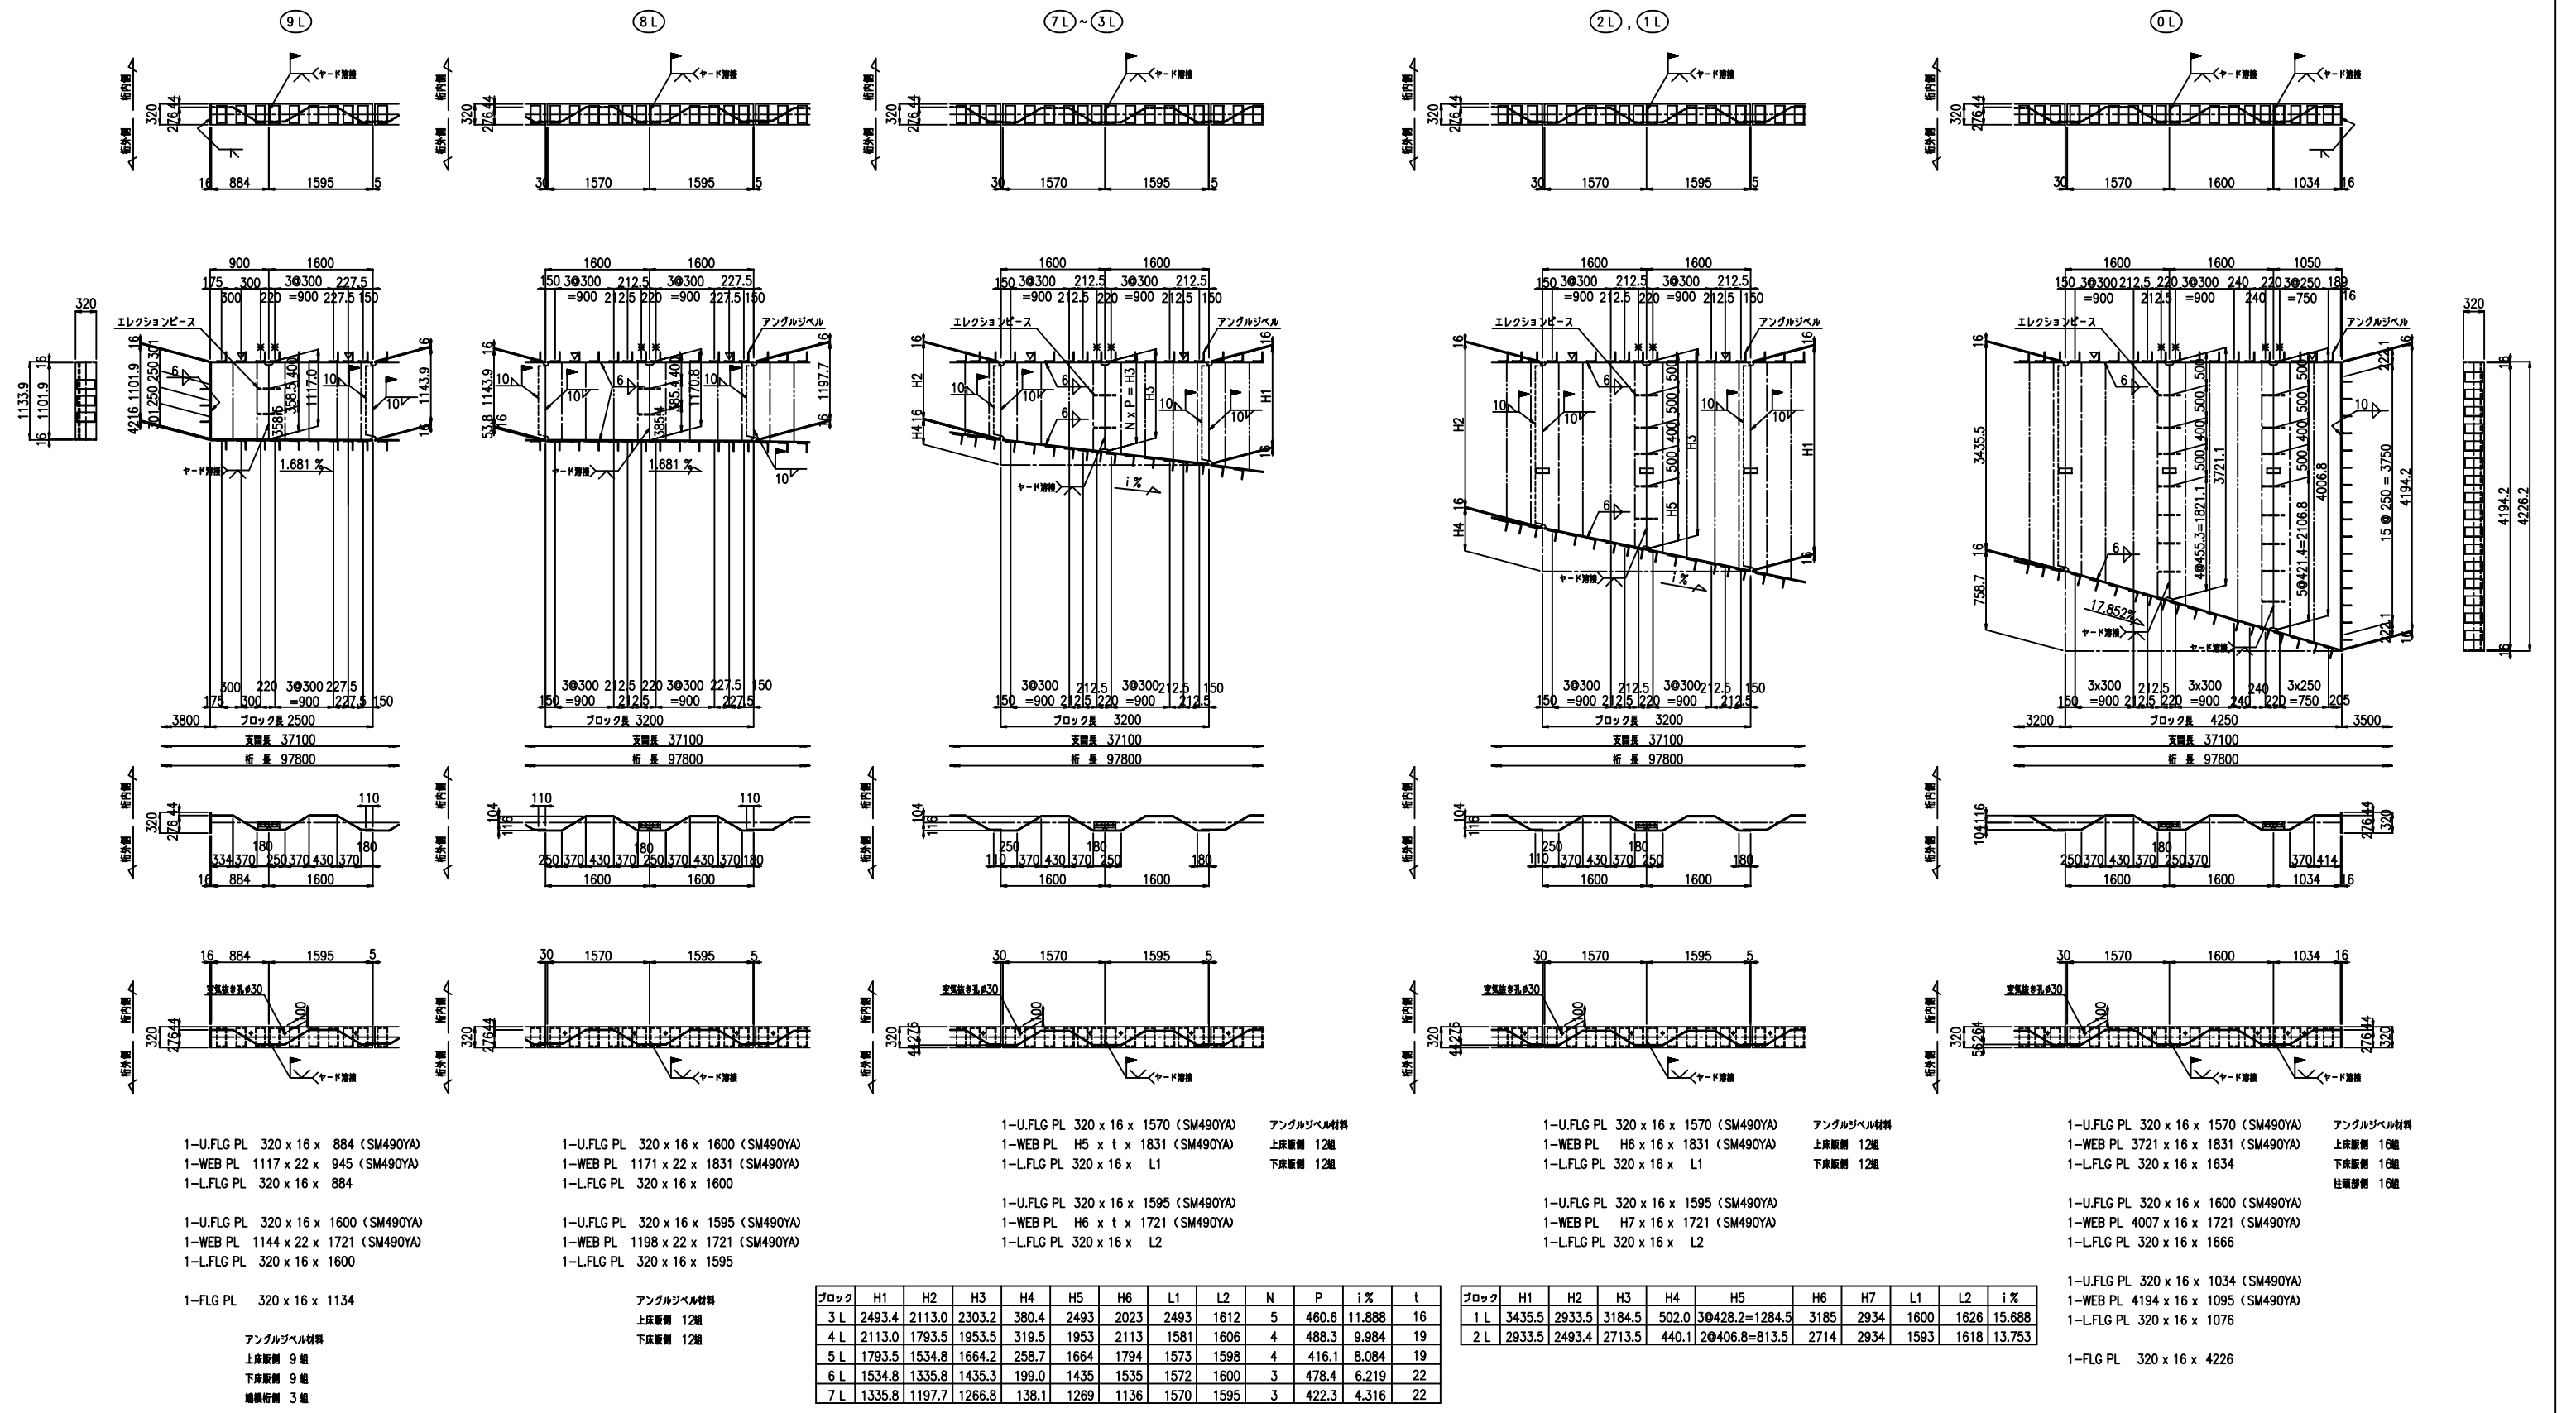


配置図

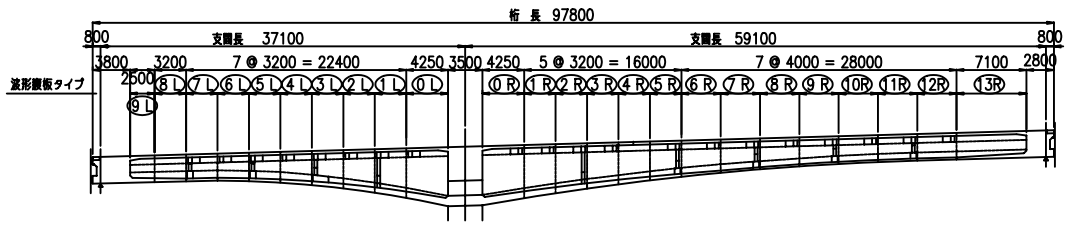

注 記

- 1. 特記なき材質はSM400Aとする。
- 2. 波形腹板の材質はSM490YB(シャルピー値特選)とする。
- 3. 特記なきスカーリップは35Rとする。
- 4. 断面図中 —— は山折り、—— は谷折りを示す。
- 5. 現場溶接部の詳細は「波形腹板共通詳細図」を参照のこと。
- 6. アングルジベルの詳細は「波形腹板共通詳細図」を参照のこと。
- 7. ※印のアングルジベルは現場取付けとする。
- 8. ヲ印のアングルジベルはブロック吊り併用タイプとする。
- 9. 足場用金具は「波形腹板共通詳細図」を参照のこと。
- 10. エレクションピースは「波形腹板共通詳細図」を参照のこと。

波形腹板（その 2） S=1:40

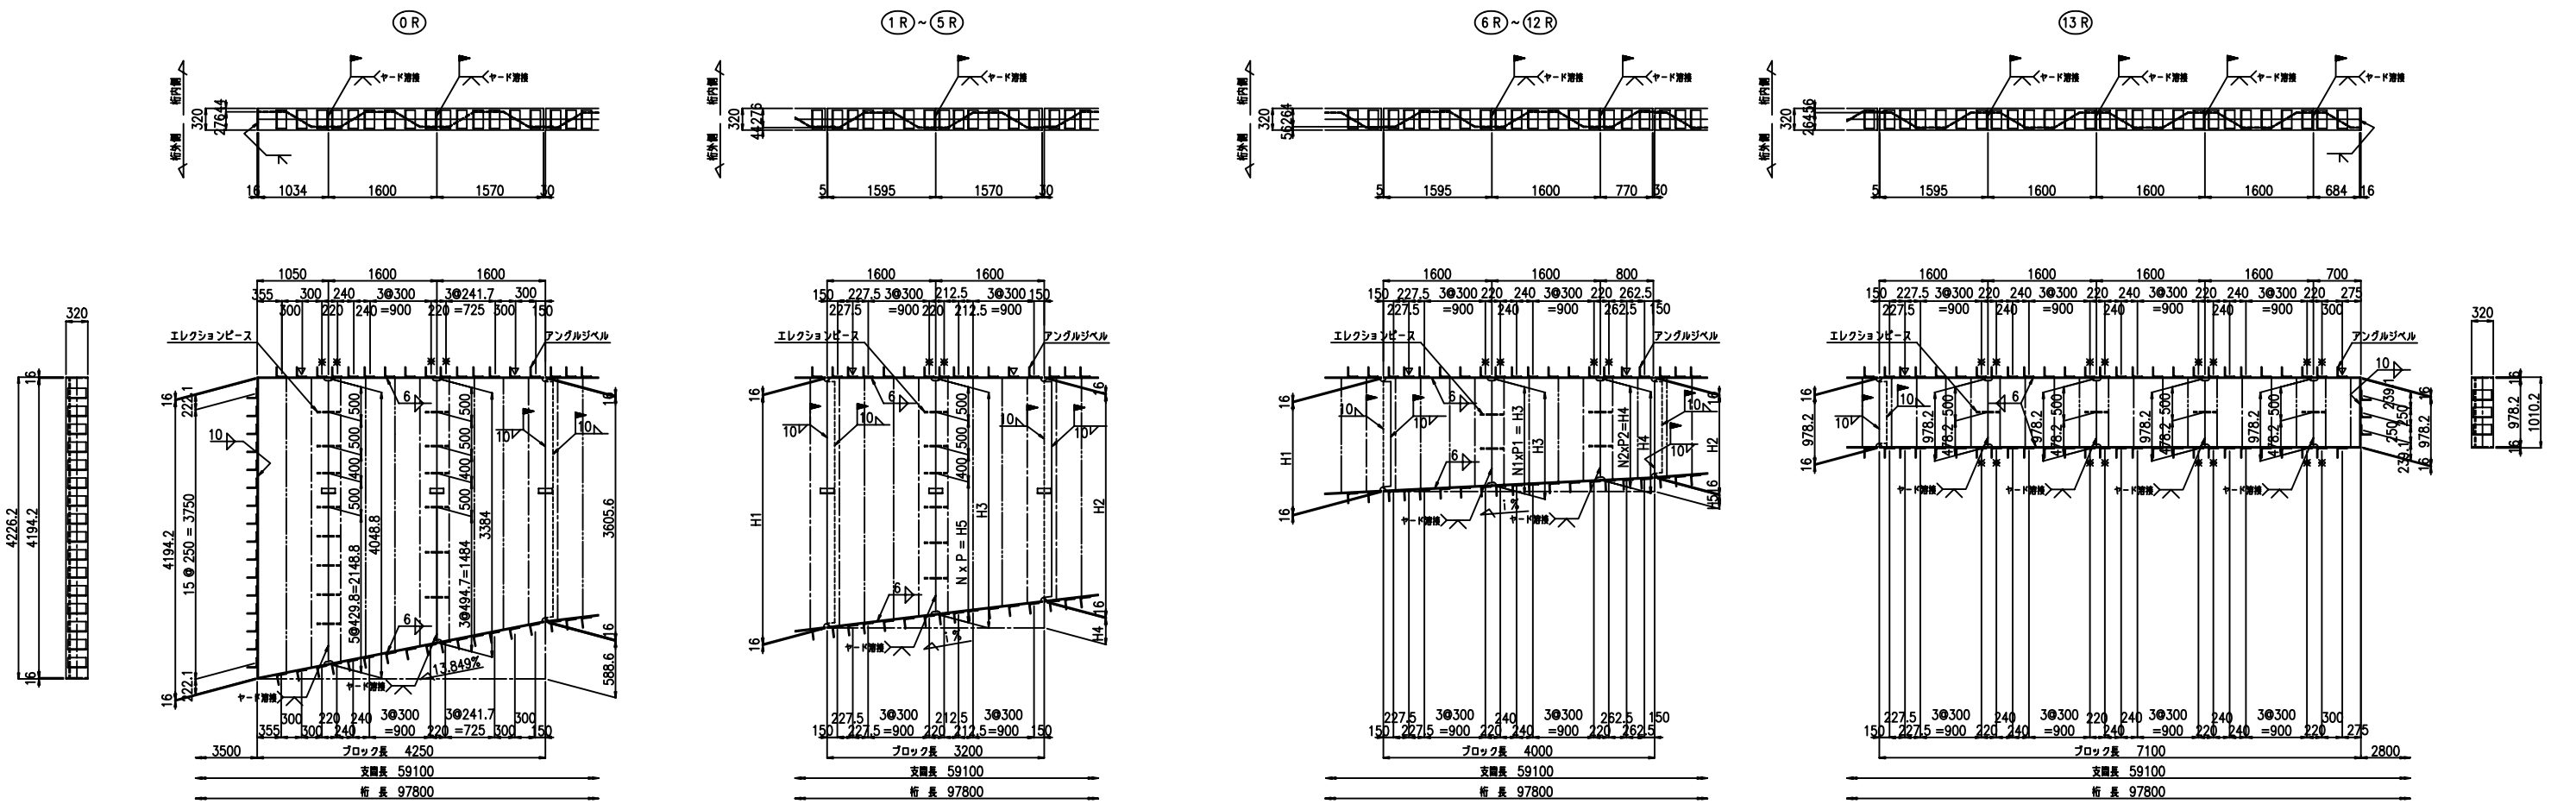

1-U.FLG PL 320 x 16 x 1034 (SM490YA)
1-WEB PL 4194 x 16 x 1095 (SM490YA)
1-L.FLG PL 320 x 16 x 1055

1-U.FLG PL 320 x 16 x 1600 (SM490YA)
1-WEB PL 4049 x 16 x 1721 (SM490YA)
1-L.FLG PL 320 x 16 x 1632

1-U.FLG PL 320 x 16 x 1570 (SM490YA)
1-WEB PL 3384 x 16 x 1831 (SM490YA)
1-L.FLG PL 320 x 16 x 1601

1-FLG PL 320 x 16 x 4226

アンクルジベル材料
上床版側 15組
下床版側 15組
柱頭部側 16組

1-U.FLG PL 320 x 16 x 1595 (SM490YA)
1-WEB PL H5 x 16 x 1721 (SM490YA)
1-L.FLG PL 320 x 16 x L1

1-U.FLG PL 320 x 16 x 1570 (SM490YA)
1-WEB PL H6 x 16 x 1831 (SM490YA)
1-L.FLG PL 320 x 16 x L2

アンクルジベル材料
上床版側 12組
下床版側 12組

1-U.FLG PL 320 x 16 x 1595 (SM490YA)
1-WEB PL H6 x t x 1721 (SM490YA)
1-L.FLG PL 320 x 16 x L1

1-U.FLG PL 320 x 16 x 1600 (SM490YA)
1-WEB PL H7 x t x 1721 (SM490YA)
1-L.FLG PL 320 x 16 x L2

1-U.FLG PL 320 x 16 x 770 (SM490YA)
1-WEB PL H8 x t x 971 (SM490YA)
1-L.FLG PL 320 x 16 x L3

アンクルジベル材料
上床版側 15組
下床版側 15組

1-U.FLG PL 320 x 16 x 1595 (SM490YA)
1-WEB PL 978 x 16 x 1721 (SM490YA)
1-L.FLG PL 320 x 16 x 1595

3-U.FLG PL 320 x 16 x 1600 (SM490YA)
3-WEB PL 978 x 16 x 1721 (SM490YA)
3-L.FLG PL 320 x 16 x 1600

1-U.FLG PL 320 x 16 x 684 (SM490YA)
1-WEB PL 978 x 16 x 745 (SM490YA)
1-L.FLG PL 320 x 16 x 684

1-FLG PL 320 x 16 x 1010

アンクルジベル材料
上床版側 27組
下床版側 27組
端部側 3組

- 注 記
1. 特記なき材質はSM400Aとする。
 2. 波形腹板の材質はSM490YB(シャルピー値特許)とする。
 3. 特記なきスカラーップは35Rとする。
 4. 側面図中 — は山折り、—— は谷折りを示す。
 5. 現場溶接部の詳細は「波形腹板共通詳細図」を参照のこと。
 6. アンクルジベルの詳細は「波形腹板共通詳細図」を参照のこと。
 7. ※印のアンクルジベルは現場取付けとする。
 8. ヲ印のアンクルジベルはブロック吊り用タイプとする。
 9. 足場用金具は「波形腹板共通詳細図」を参照のこと。
 10. エレクションピースは「波形腹板共通詳細図」を参照のこと。

ブロック	H1	H2	H3	H4	H5	H6	L1	L2	N	P	i %
1 R	3605.6	3202.6	3454.1	303.0	3606	3454	1603	1578	4	513.5	9.469
2 R	3202.6	2835.6	3019.1	367.0	3203	3019	1602	1577	3	539.7	11.469
3 R	2835.6	2504.7	2670.2	330.9	2836	2670	1601	1575	3	423.4	10.341
4 R	2504.7	2208.9	2356.8	295.8	2505	2359	1599	1574	2	478.4	9.244
5 R	2028.9	1948.1	2078.5	260.8	2209	2079	1598	1573	2	339.3	8.150

ブロック	H1	H2	H3	H4	H5	H6	H7	H8	L1	L2	L3	N1	N2	P1	P2	i %	t
6 R	1948.1	1672.9	1838.0	1727.9	275.2	1948	1838	1728	1597	1602	771	4	4	459.5	432.0	6.880	16
7 R	1672.9	1422.4	1572.7	1472.5	250.5	1673	1573	1473	1596	1601	771	3	3	524.2	490.8	6.263	16
8 R	1422.4	1228.6	1344.9	1267.4	193.8	1422	1345	1267	1596	1601	771	3	3	448.3	422.5	4.845	16
9 R	1228.6	1089.5	1173.0	1117.3	139.1	1229	1173	1117	1595	1600	770	2	2	586.5	558.7	3.478	16
10 R	1089.5	1006.0	1056.1	1022.7	83.5	1090	1056	1023	1595	1600	770	2	2	528.1	511.4	2.088	12
11 R	1006.0	978.2	994.9	983.8	27.8	1006	995	984	1595	1600	770	2	2	497.5	491.9	0.695	12
12 R	978.2	978.2	978.2	978.2	-	978	978	978	1595	1600	770	2	2	489.1	489.1	-	12

配 置 図

