


[illegible][illegible]


	P9-PA1 径間			PA1-PA2 径間			PA2-PA3 径間		
	水平長	縦断勾配	実 長	水平長	縦断勾配	実 長	水平長	縦断勾配	実 長
左地覆外側	23.550	0.160%	23.550	25.040	1.280%	25.042	25.013	2.893%	25.023
構造中心	23.549	0.133%	23.549	25.040	1.286%	25.042	25.013	2.890%	25.023
右地覆外側	23.549	0.139%	23.550	25.040	1.300%	25.042	25.013	2.887%	25.023

ONランプ 構造一般図（その2） 縮尺 1:100

側面図

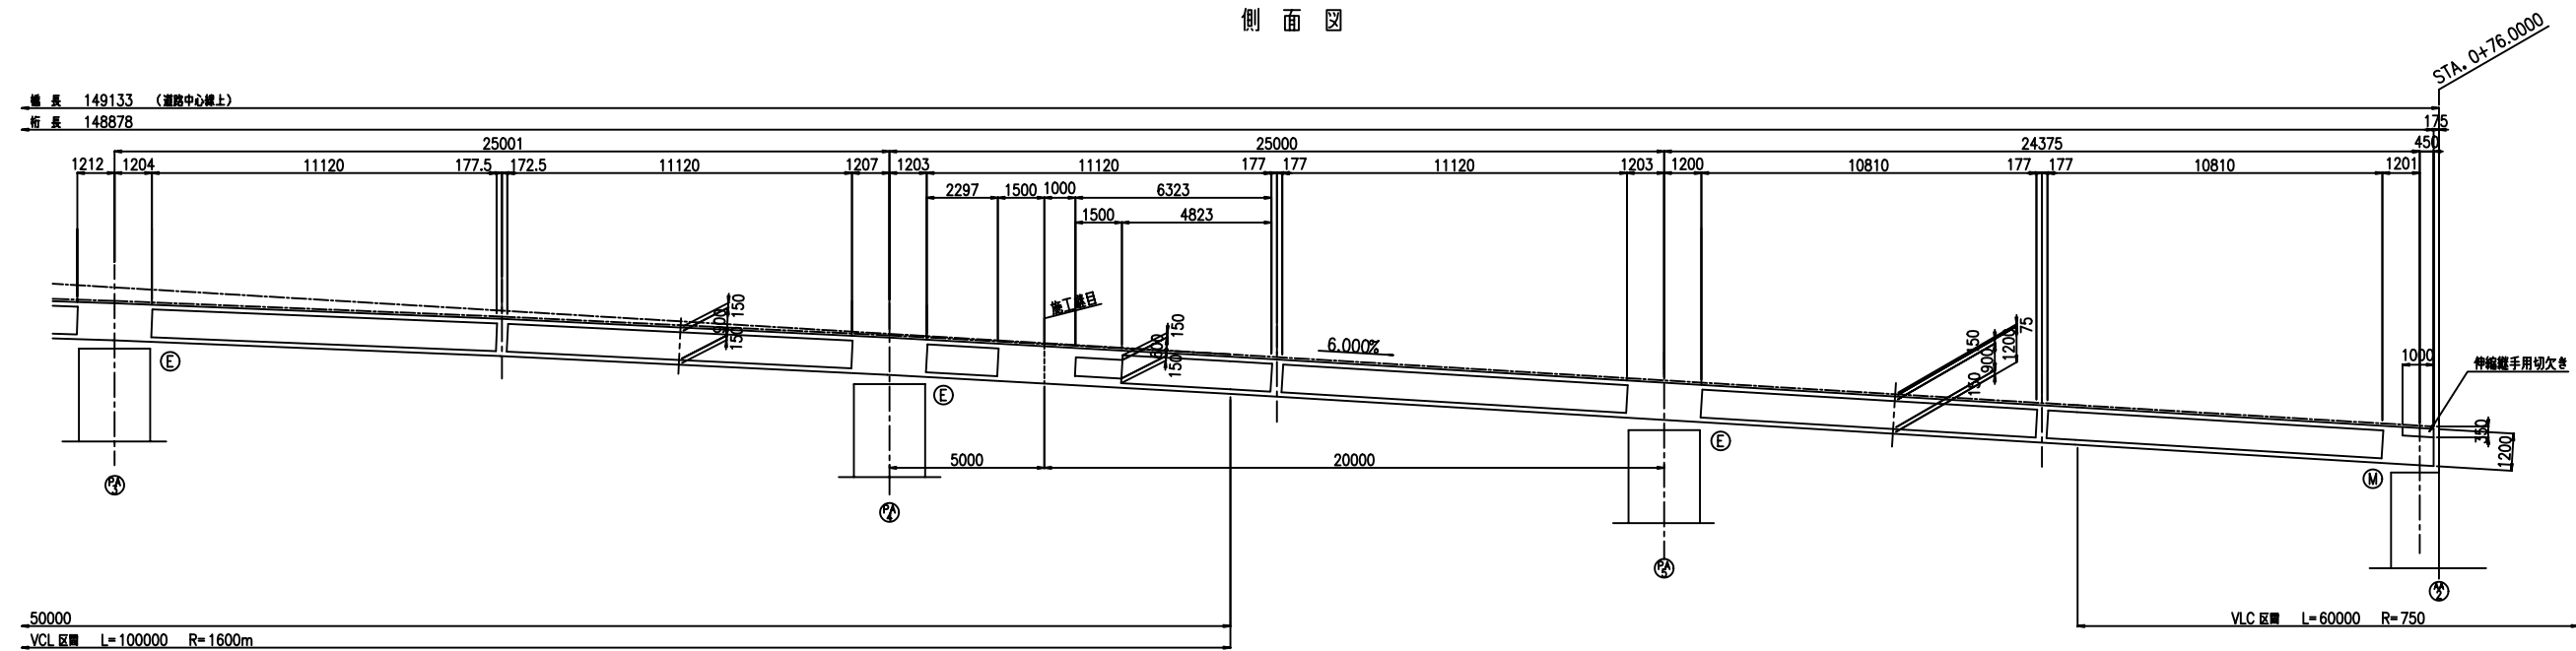

平面図

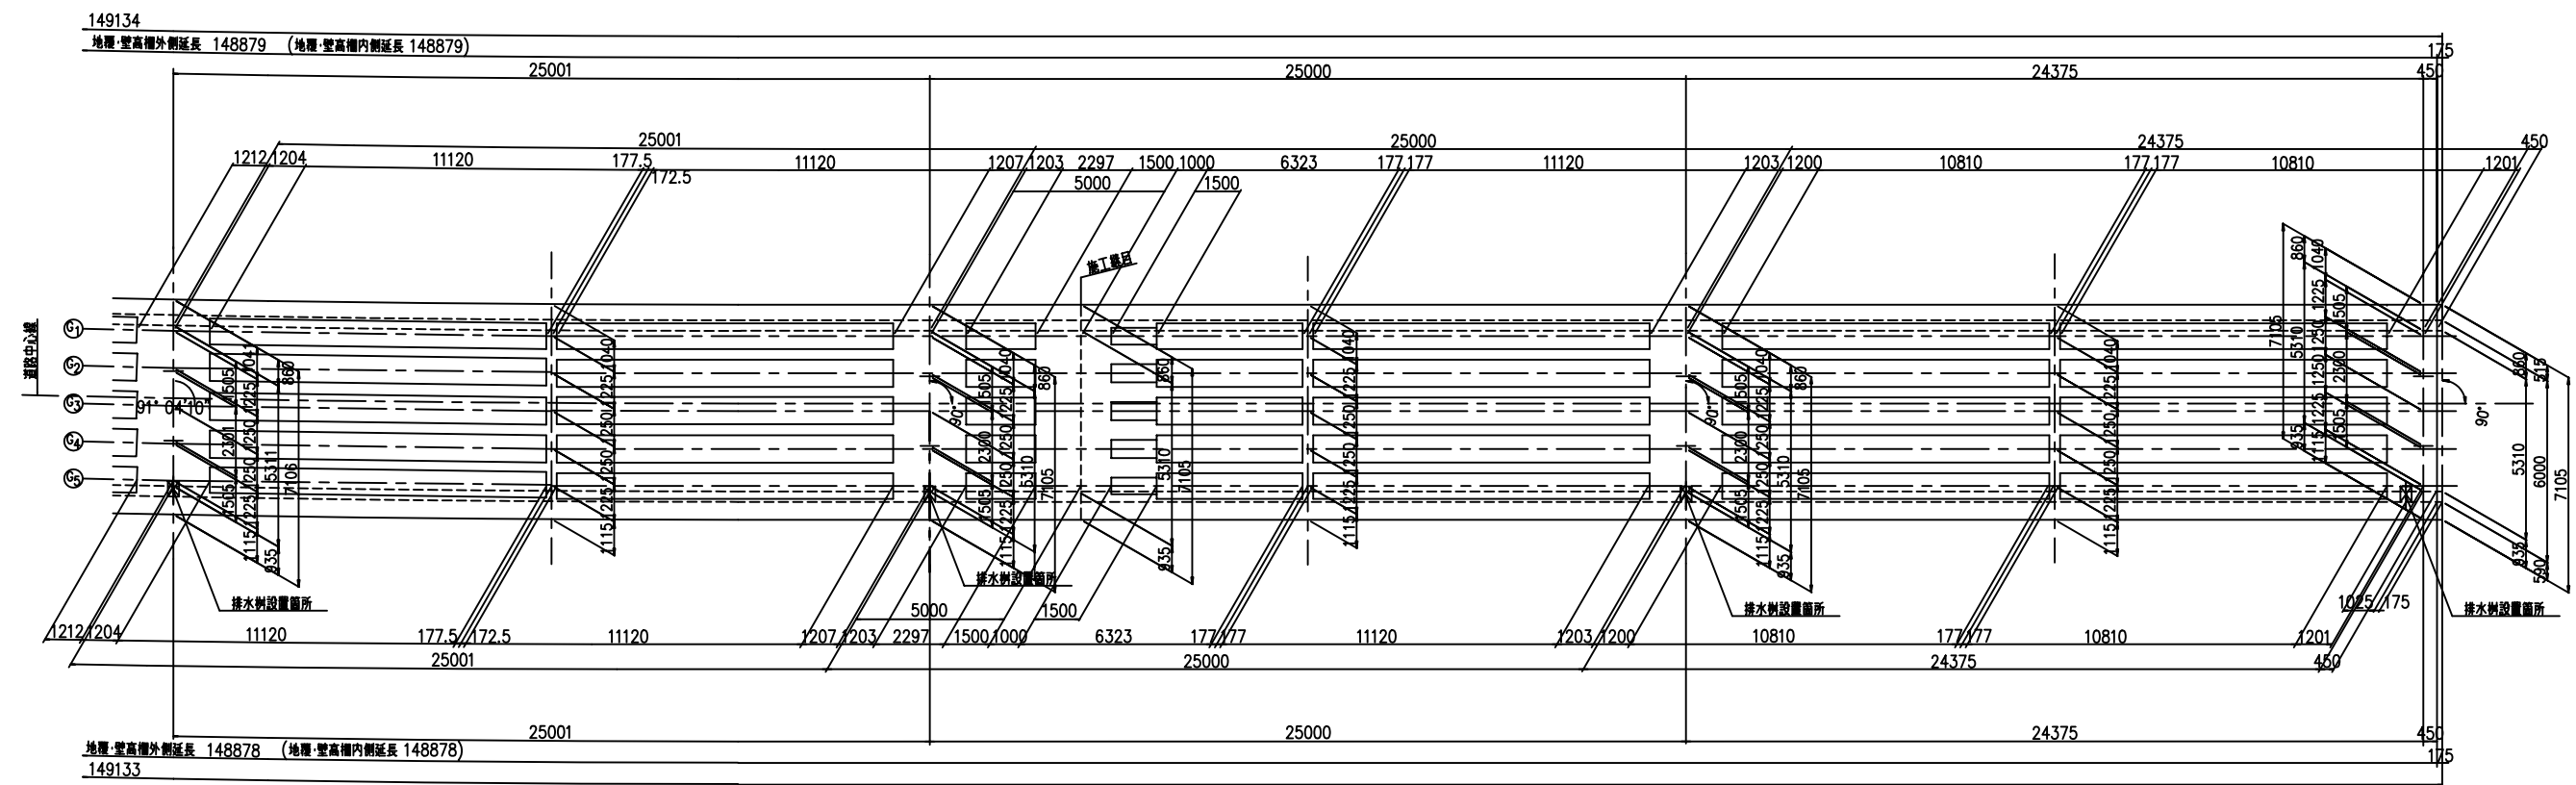



	P3-PA4 径間			PA4-PA5 径間			PA5-AA2 径間		
	水平長	縦断勾配	実長	水平長	縦断勾配	実長	水平長	縦断勾配	実長
左地覆外側	25.001	4.500%	25.026	25.000	5.845%	25.042	24.375	5.645%	24.414
構造中心	25.001	4.493%	25.026	25.000	5.845%	25.043	24.375	5.645%	24.414
右地覆外側	25.001	4.483%	25.026	25.000	5.845%	25.042	24.375	5.645%	24.414

本線側 路肩側



Ⓐ 支点上





分割施工目地 ㊟

 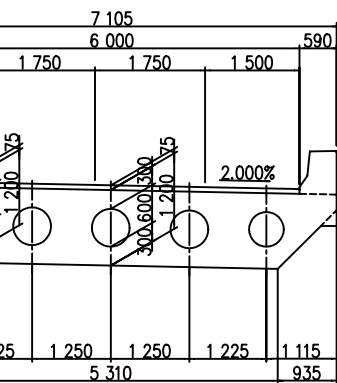

Ⓐ 支点上

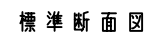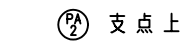

標準断面図

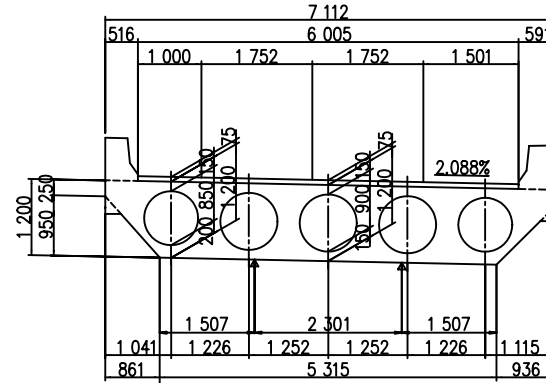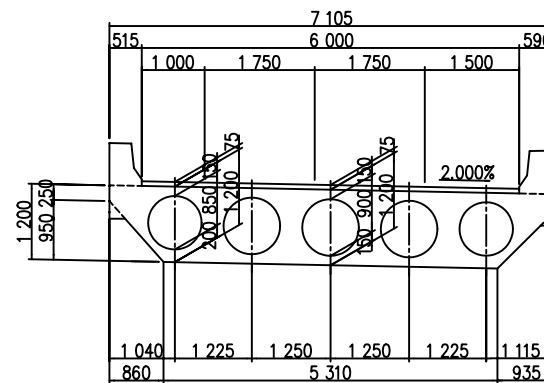


P C 鋼 材	種 別		単位	主 桁
	呼 び 径		mm	SWPR 19L 1S28.6 (フダフラット)
	引 張 強 度		N/mm^2	1780
	降 伏 点 応 力 度		-	1520
	許容引張力度	プレストレス 導入時	-	1360
		プレストレス 導入直後	-	1240
		設 計 荷 重 時	-	1240

条 節	種 別		単位	SD345
	降 伏 点 応 力 度		N/mm^2	345
	許容引張応力度	引 張 筋 筋	・	180
		床 版 筋 筋	・	140
		せん断引張応力度（一般の環境）		・


ONランプ P C 鋼材配置図 (その 1)

(一次施工)


側面図 縮尺 1:50

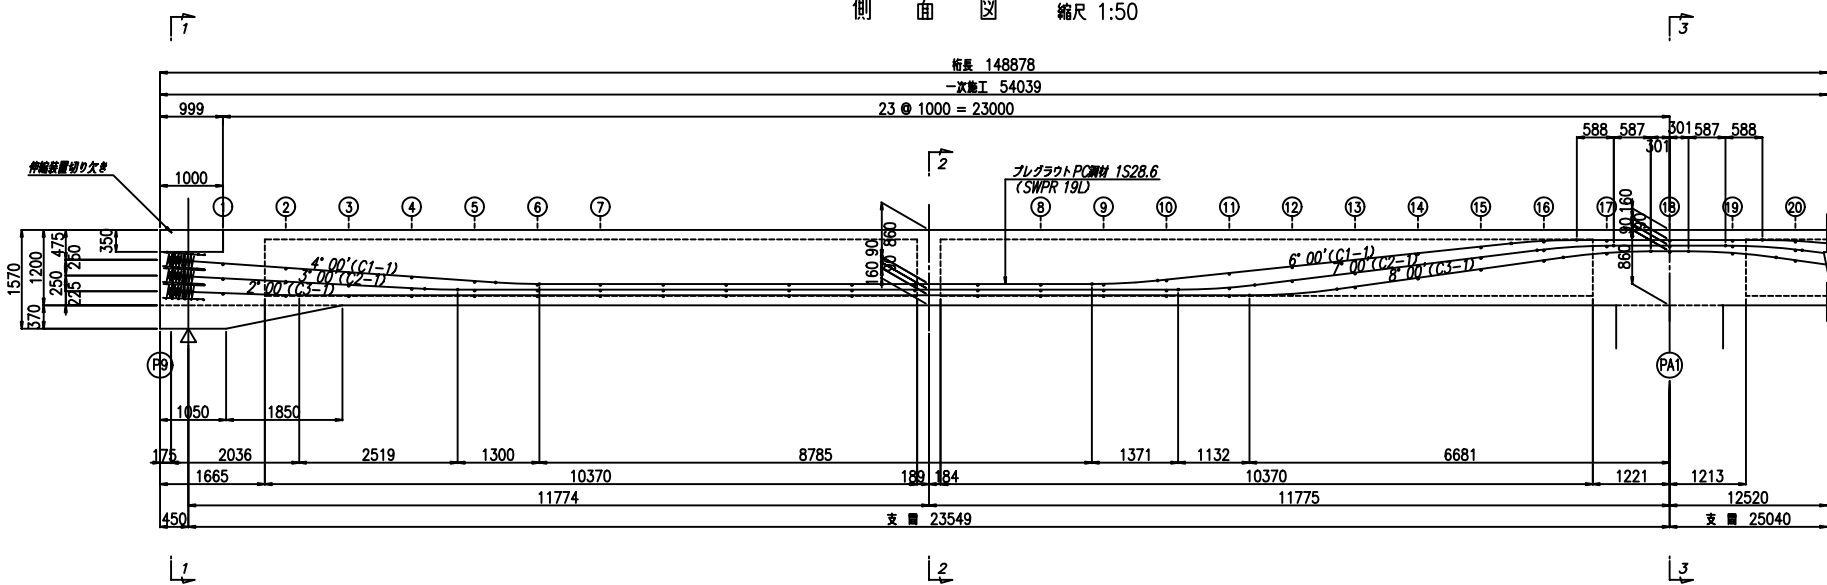


断面図 縮尺 1:50

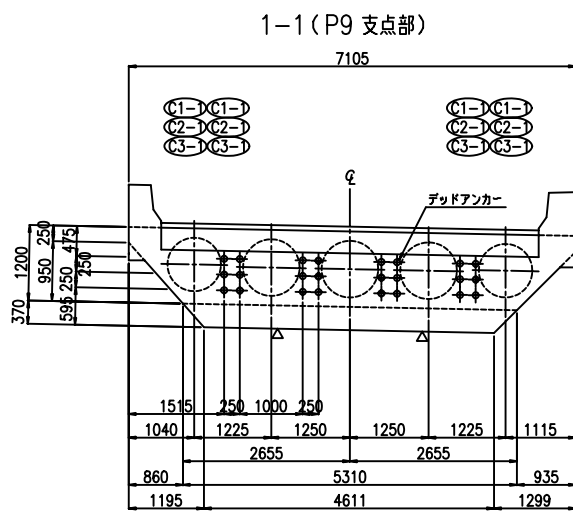


側面図 縮尺 1:50

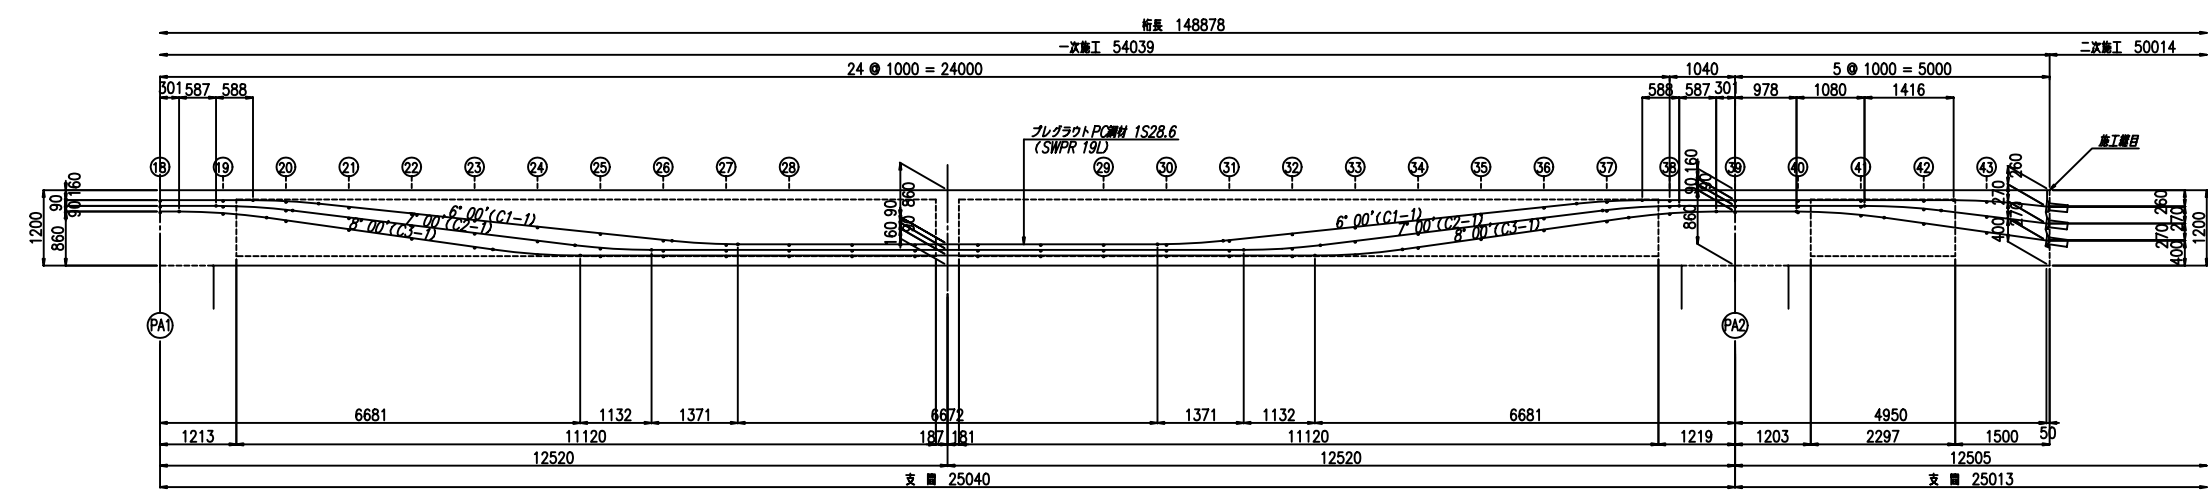


2-2 (支間中央部) 3-3 (PA1 支点部)

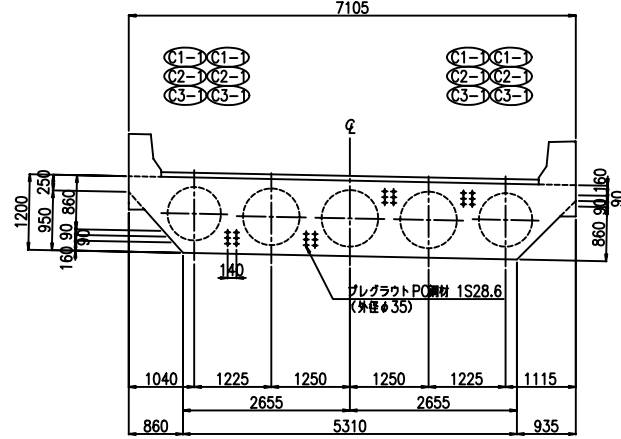


平面図 縮尺 1:50

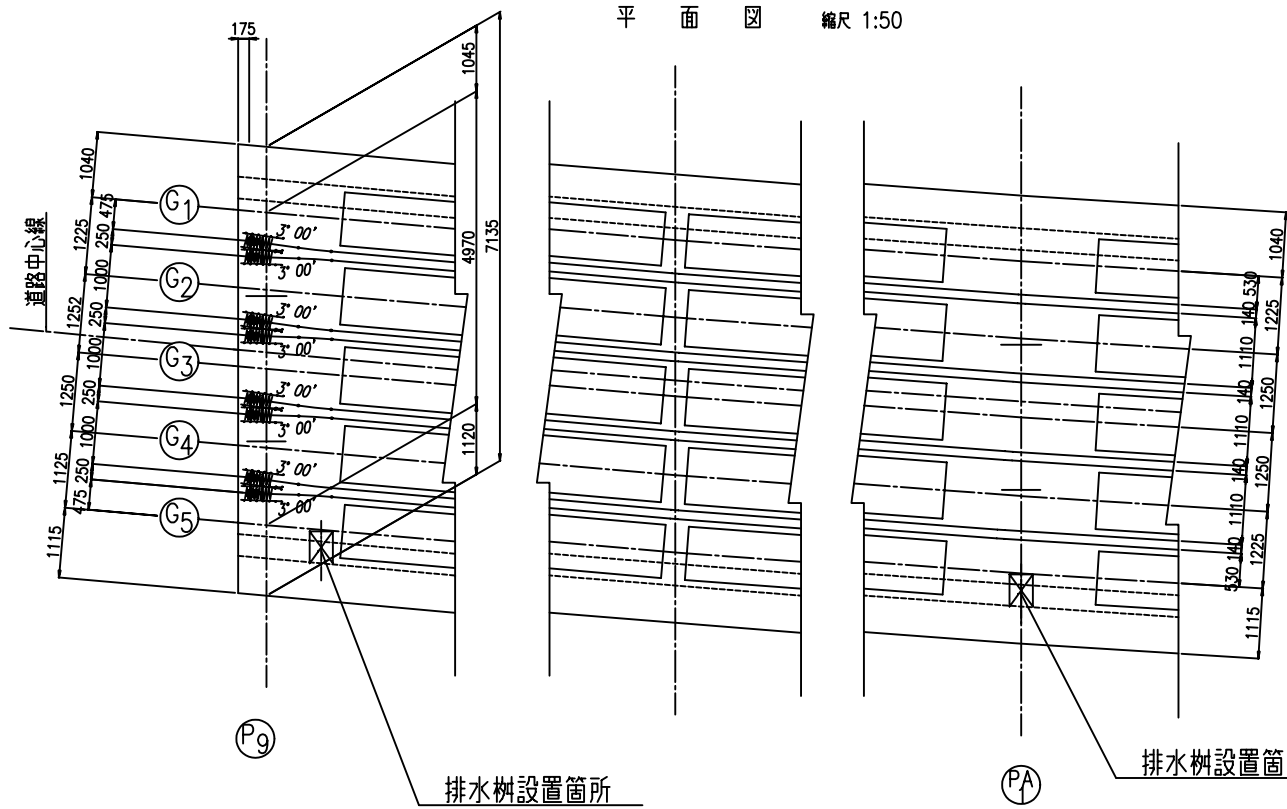

桁端部定着部詳細図 縮尺 1:20

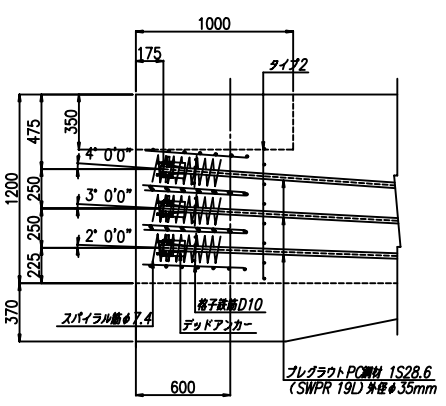

デッドアンカー部補強鉄筋 縮尺 1:10 (桁端部)

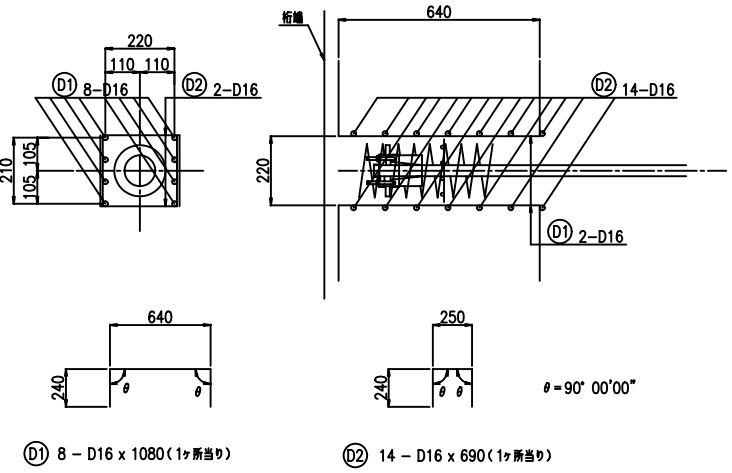

スパイラル筋 縮尺 1:10 (デッドアンカー部)




(注) : 補強筋は、主筋配筋図を参照の事。



ONランプ P C 鋼材配置図 (その 2)

(二次施工)


側面図 縮尺 1:50

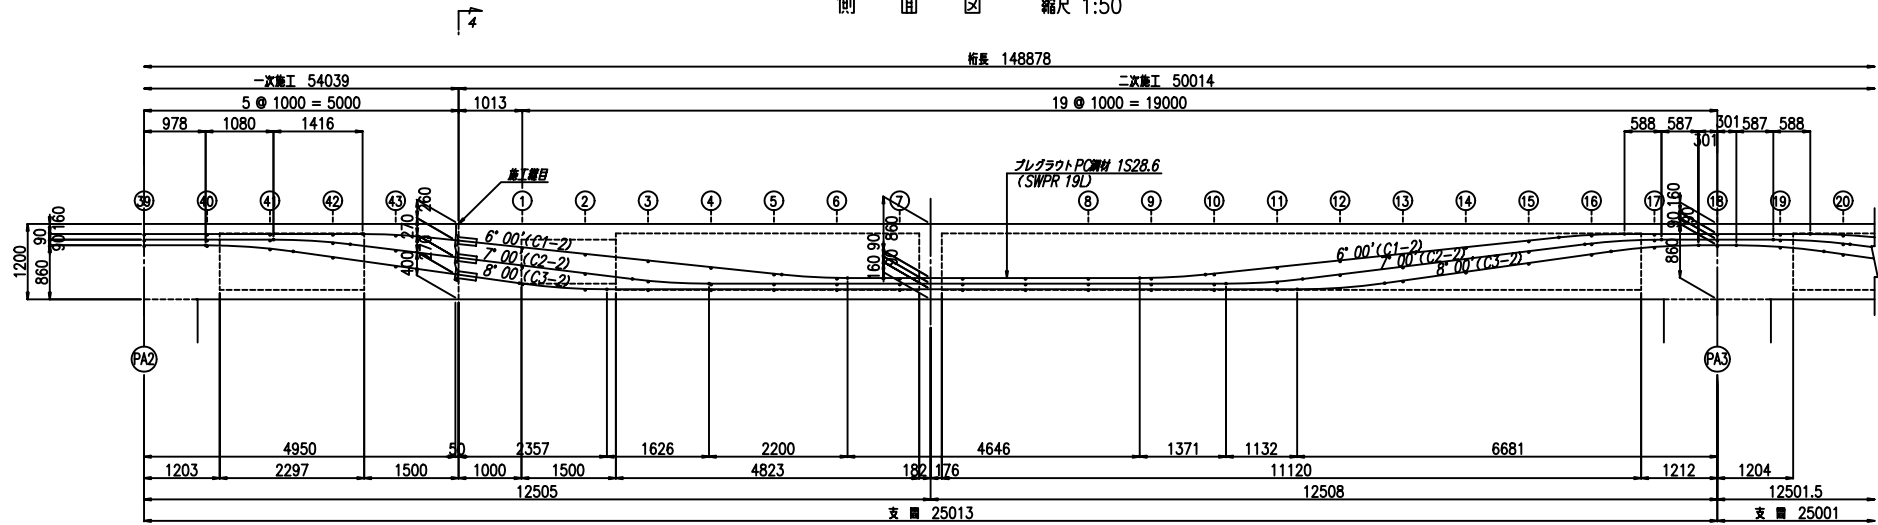


断面図 縮尺 1:50

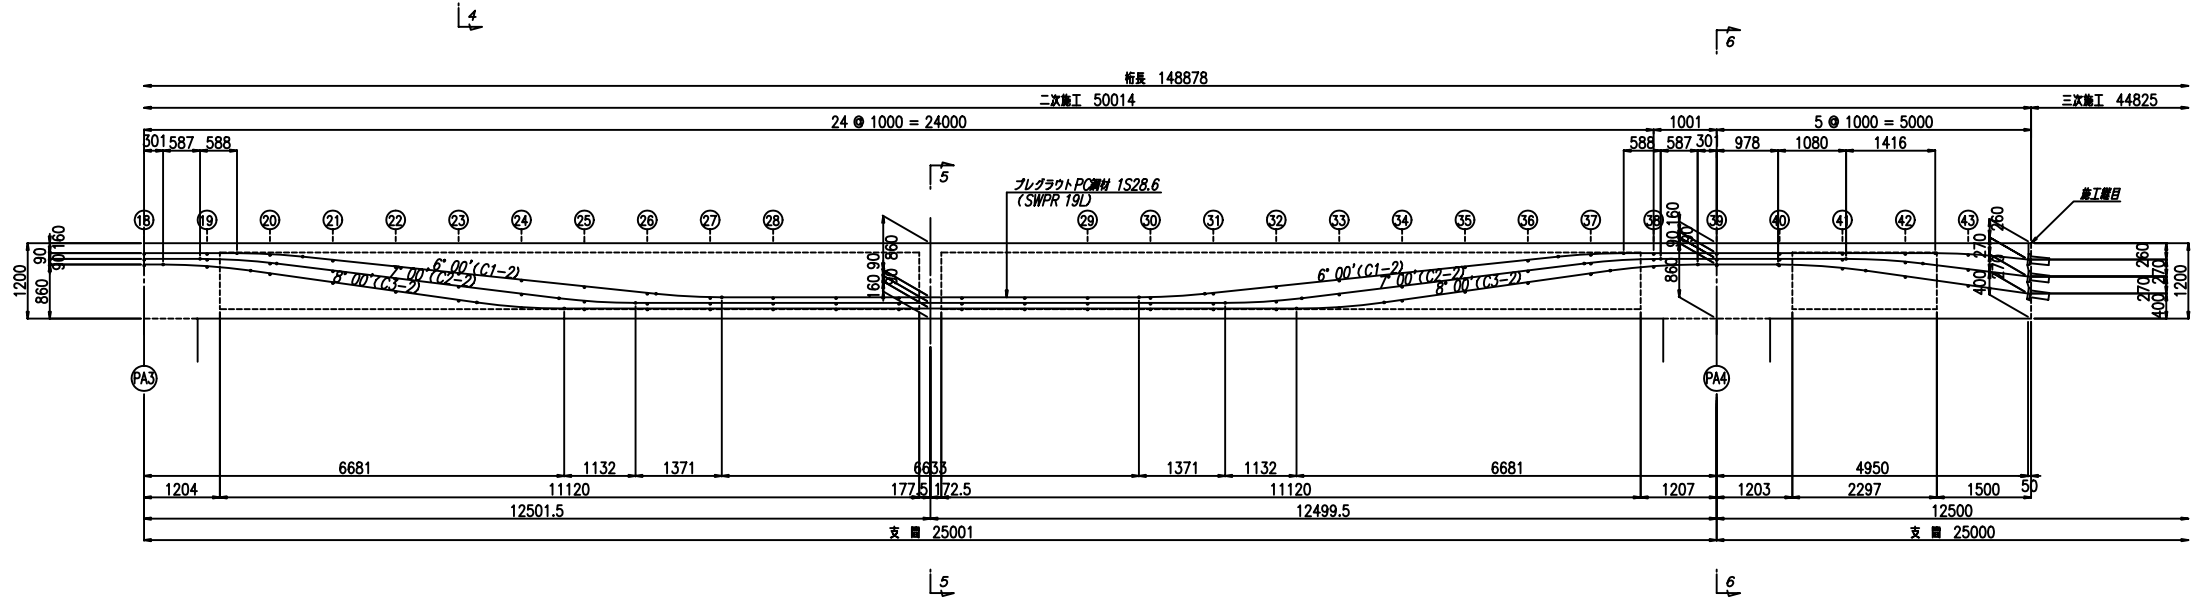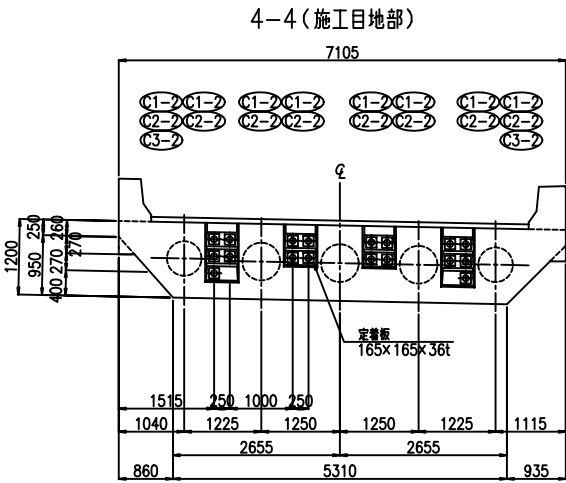


5-5 (支間中央部) 6-6 (PA4 支点部)

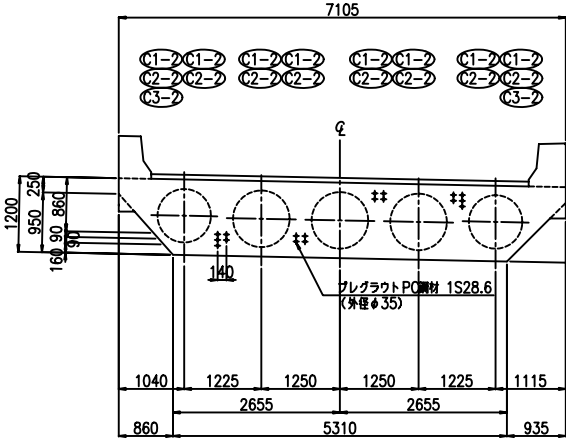

平面図 縮尺 1:50

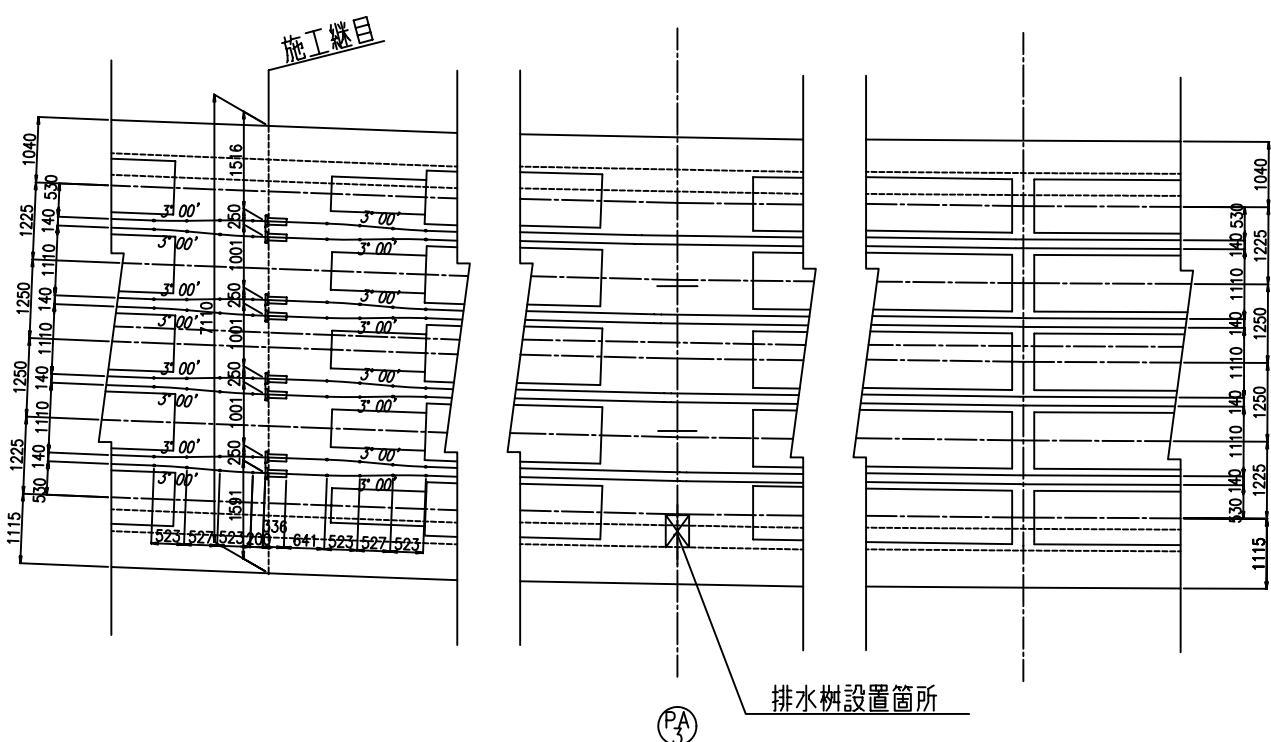


施工継目定着部詳細図 縮尺 1:20

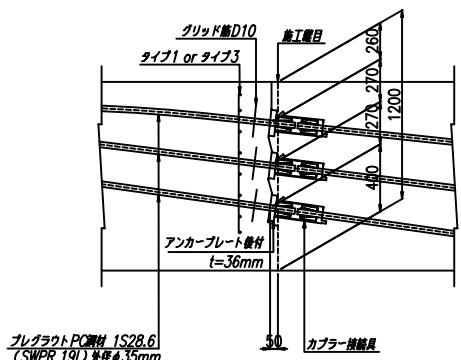

グリッド筋 縮尺 1:10

(標準部)

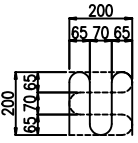


2-D10x914



ONランプ P C 鋼材配置図 (その3)

(三次施工)


側面図 縮尺 1:50

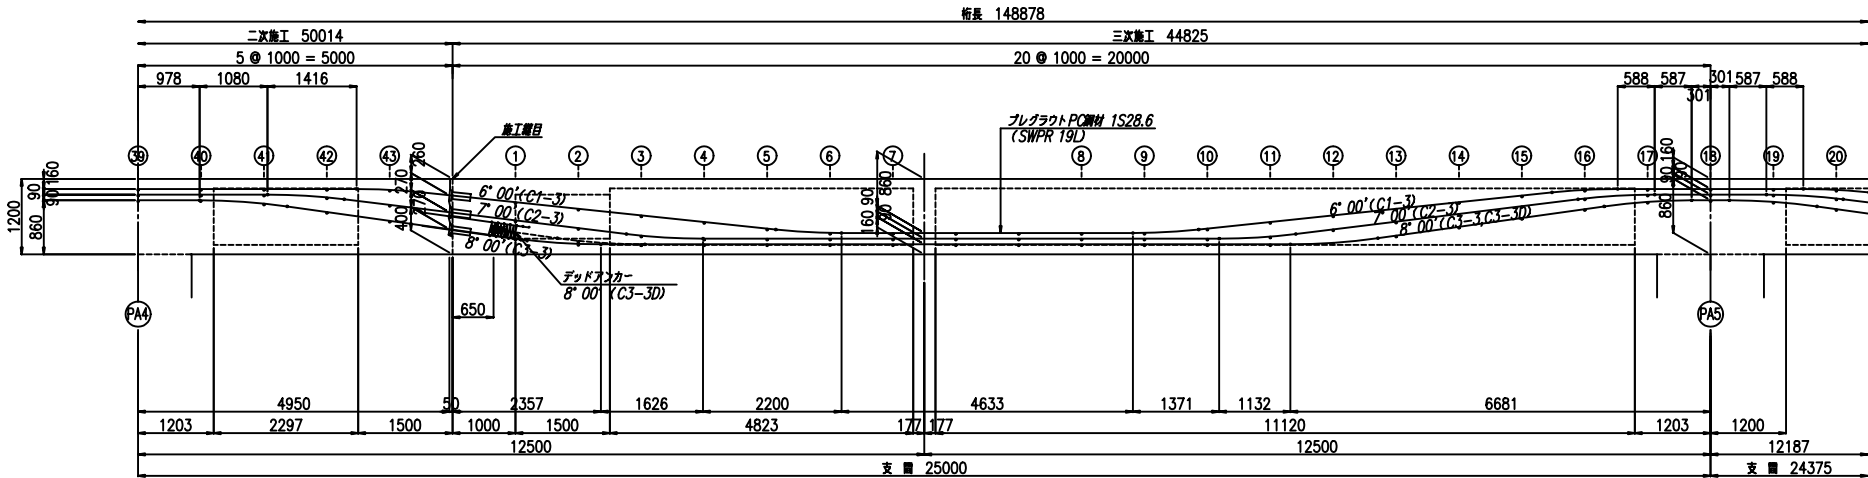


断面図 縮尺 1:50

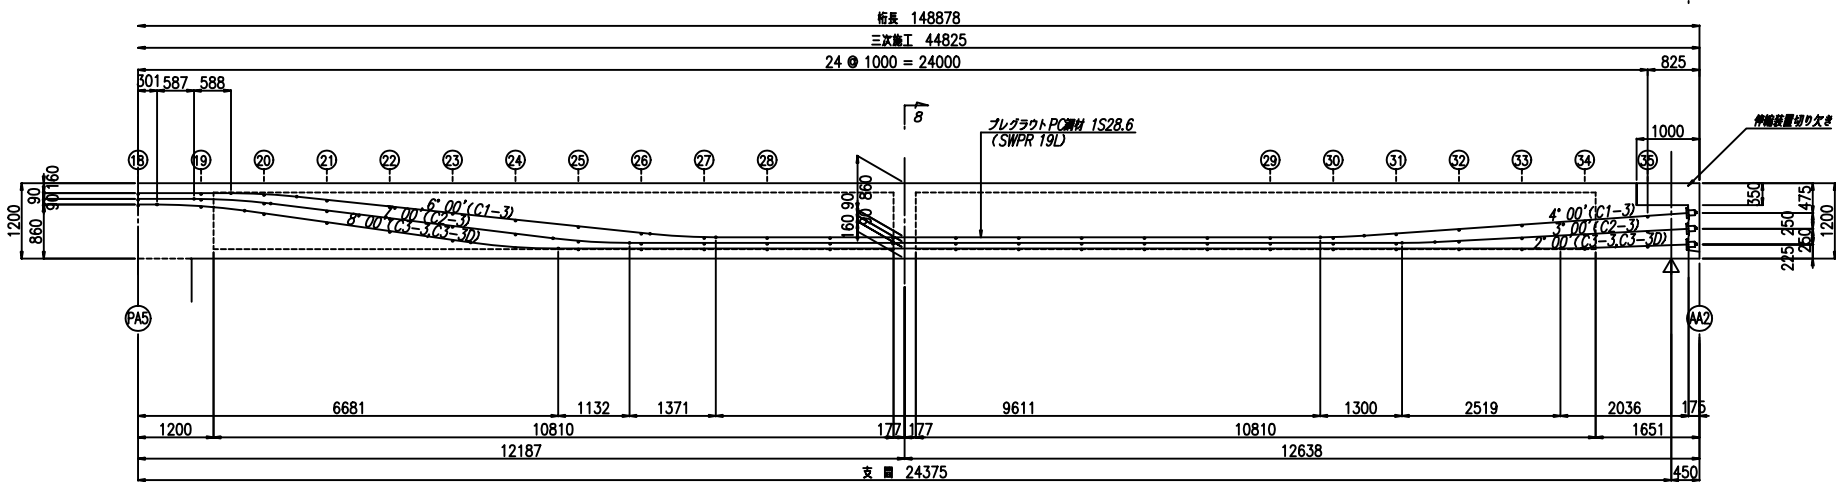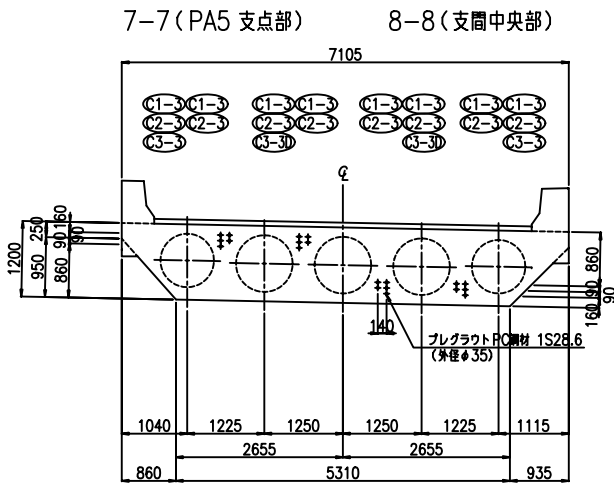


9-9 (AA2 支点部)

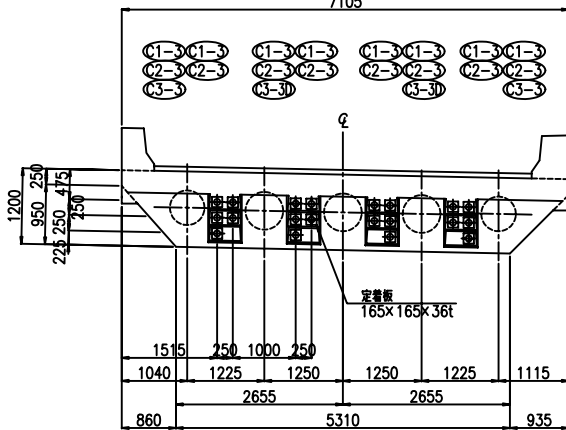


平面図 縮尺 1:50

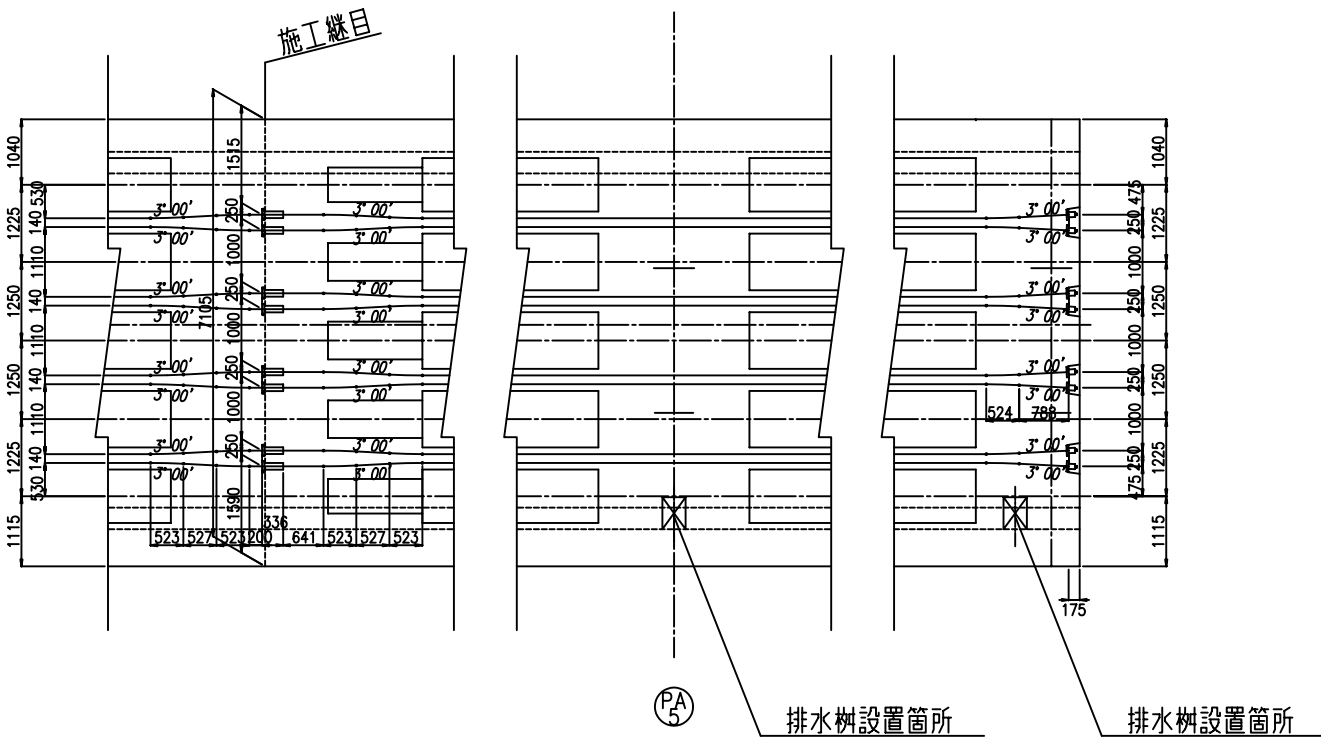


桁端部定着部詳細図 縮尺 1:20

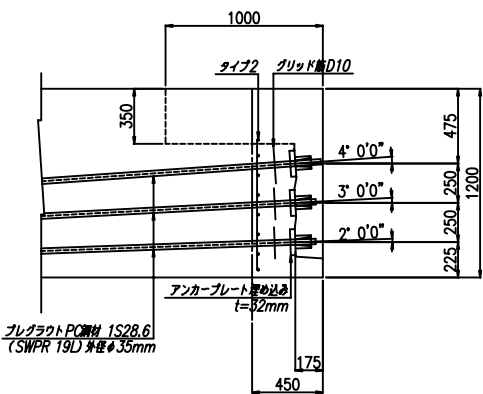

グリッド筋 縮尺 1:10

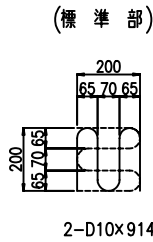


デットアンカー部補強鉄筋 縮尺 1:10 (中途部)

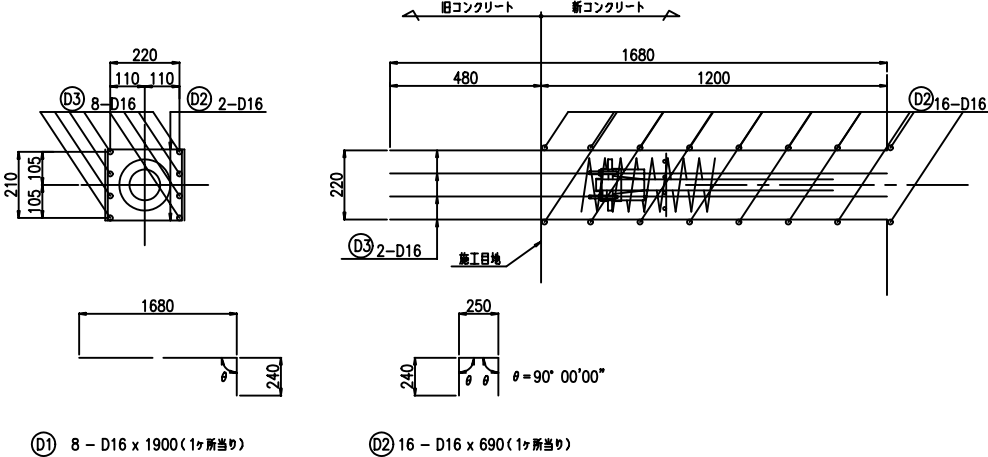

(注): 補強筋は、主筋配置図を参照の事。

P C 鋼線形状寸法図

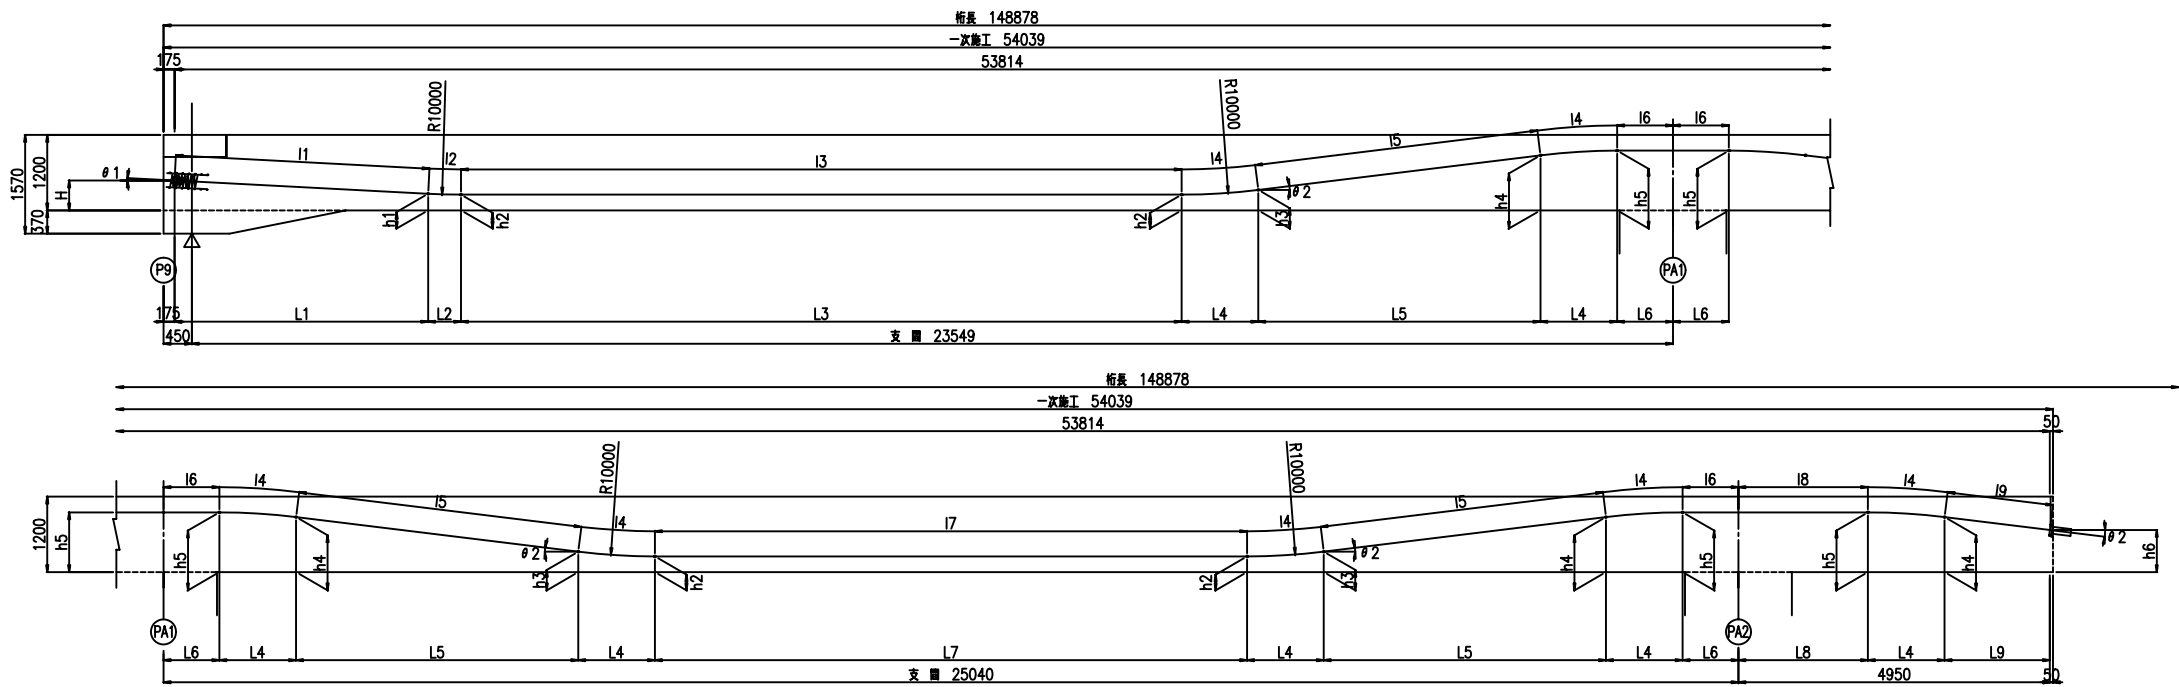

ケーブル番号	θ 1	θ 2	H	h1	h2	h3	h4	h5	h6	L1	L2	L3	L4	L5	L6	L7	L8	L9	I1	I2	I3	I4	I5	I6	I7	I8	I9	ΣI
(C1-1)	4° 00'	6° 00'	725	364	340	395	985	1040	940	5157	698	8785	1045	5618	1476	6672	3474	431	5170	698	8785	1047	5649	1476	6672	3474	433	53936
(C2-1)	3° 00'	7° 00'	475	264	250	325	875	950	670	4032	523	11456	1219	4487	888	9414	2058	1673	4037	524	11456	1222	4521	888	9414	2058	1685	53955
(C3-1)	2° 00'	8° 00'	225	166	160	257	763	860	400	1687	349	15107	1392	3596	301	11678	978	2580	1688	349	15107	1396	3631	301	11678	978	2610	53978

ケーブル番号	θ 1	θ 2	H	h1	h2	h3	h4	h5	L1	L2	L3	L4	L5	L6	L7	L8	I1	I2	I3	I4	I5	I6	I7	I8	ΣI
(C1-2)	6° 00'	6° 00'	940	395	340	395	985	1040	5188	1045	4646	5618	1476	6633	3474	431	5216	1047	4646	5649	1476	6633	3474	433	50153
(C2-2)	7° 00'	7° 00'	670	325	250	325	875	950	2814	1219	8217	4487	888	9375	2058	1673	2835	1222	8217	4521	888	9375	2058	1685	50173
(C3-2)	8° 00'	8° 00'	400	257	160	257	763	860	1015	1392	10975	3596	301	11639	978	2580	1025	1396	10975	3631	301	11639	978	2611	50192

ケーブル高さ一覧表（一次施工）		(mm)	
	①	②	③	④	⑤	⑥	⑦	⑧	⑨	⑩	⑪	⑫	⑬	⑭	⑮	⑯	⑰	⑱	㉑	㉒	㉓	㉔	㉕	㉖	㉗	㉘	㉙	㉚	㉛	㉜	㉝	㉞	㉟	㊱	㊲	㊳	㊴	㊵	㊶	㊷	㊸	㊹	㊺	㊻
C1-1	667	597	528	458	388	340	340	340	342	409	514	620	725	830	935	1026	1040	1040	1026	935	830	725	620	514	409	342	340	340	341	405	510	615	720	826	931	1024	1040	1040	1040	1040	1040	1040	1040	1026
C2-1	432	379	327	275	250	250	250	250	250	250	283	397	520	643	766	888	949	950	949	888	766	643	520	397	283	250	250	250	250	280	393	515	638	761	883	949	950	950	950	950	906	787		
C3-1	196	162	160	160	160	160	160	160	160	160	160	183	298	438	579	719	836	860	836	719	579	438	298	183	160	160	160	160	160	160	181	292	433	573	714	833	860	860	808	674	534			

ケーブル高さ一覧表（二次施工）	(mm)
	①	②	③	④	⑤	⑥	⑦	⑧	⑨	⑩	⑪	⑫	⑬	⑭	⑮	⑯	⑰	⑱	㉑	㉒	㉓	㉔	㉕	㉖	㉗	㉘	㉙	㉚	㉛	㉜	㉝	㉞	㉟	㊱	㊲	㊳	㊴	㊵	㊶	㊷	㊸	㊹	㊺	㊻	
C1-2	828	723	618	513	408	341	340	340	342	409	514	620	725	830	935	1026	1040	1040	1026	935	830	725	620	514	409	342	340	340	342	409	514	619	725	830	935	1026	1040	1040	1040	1040	1040	1040	1040	1026	
C2-2	539	417	297	250	250	250	250	250	250	283	397	520	643	766	888	949	950	949	888	766	643	520	397	283	250	250	250	250	250	283	397	520	643	766	888	949	950	950	950	950	906	787			
C3-2	251	166	160	160	160	160	160	160	160	160	160	183	298	438	579	719	836	860	836	719	579	438	298	183	160	160	160	160	160	160	183	298	438	579	719	835	860	860	808	674	534				

