



橋長 214000 (CLライン上)
桁長 213700

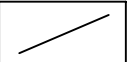


橋長 21400 (CLライン上)
桁長 213700

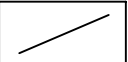


標準断面図(その1) S=1/20

1 - 1


2 - 2

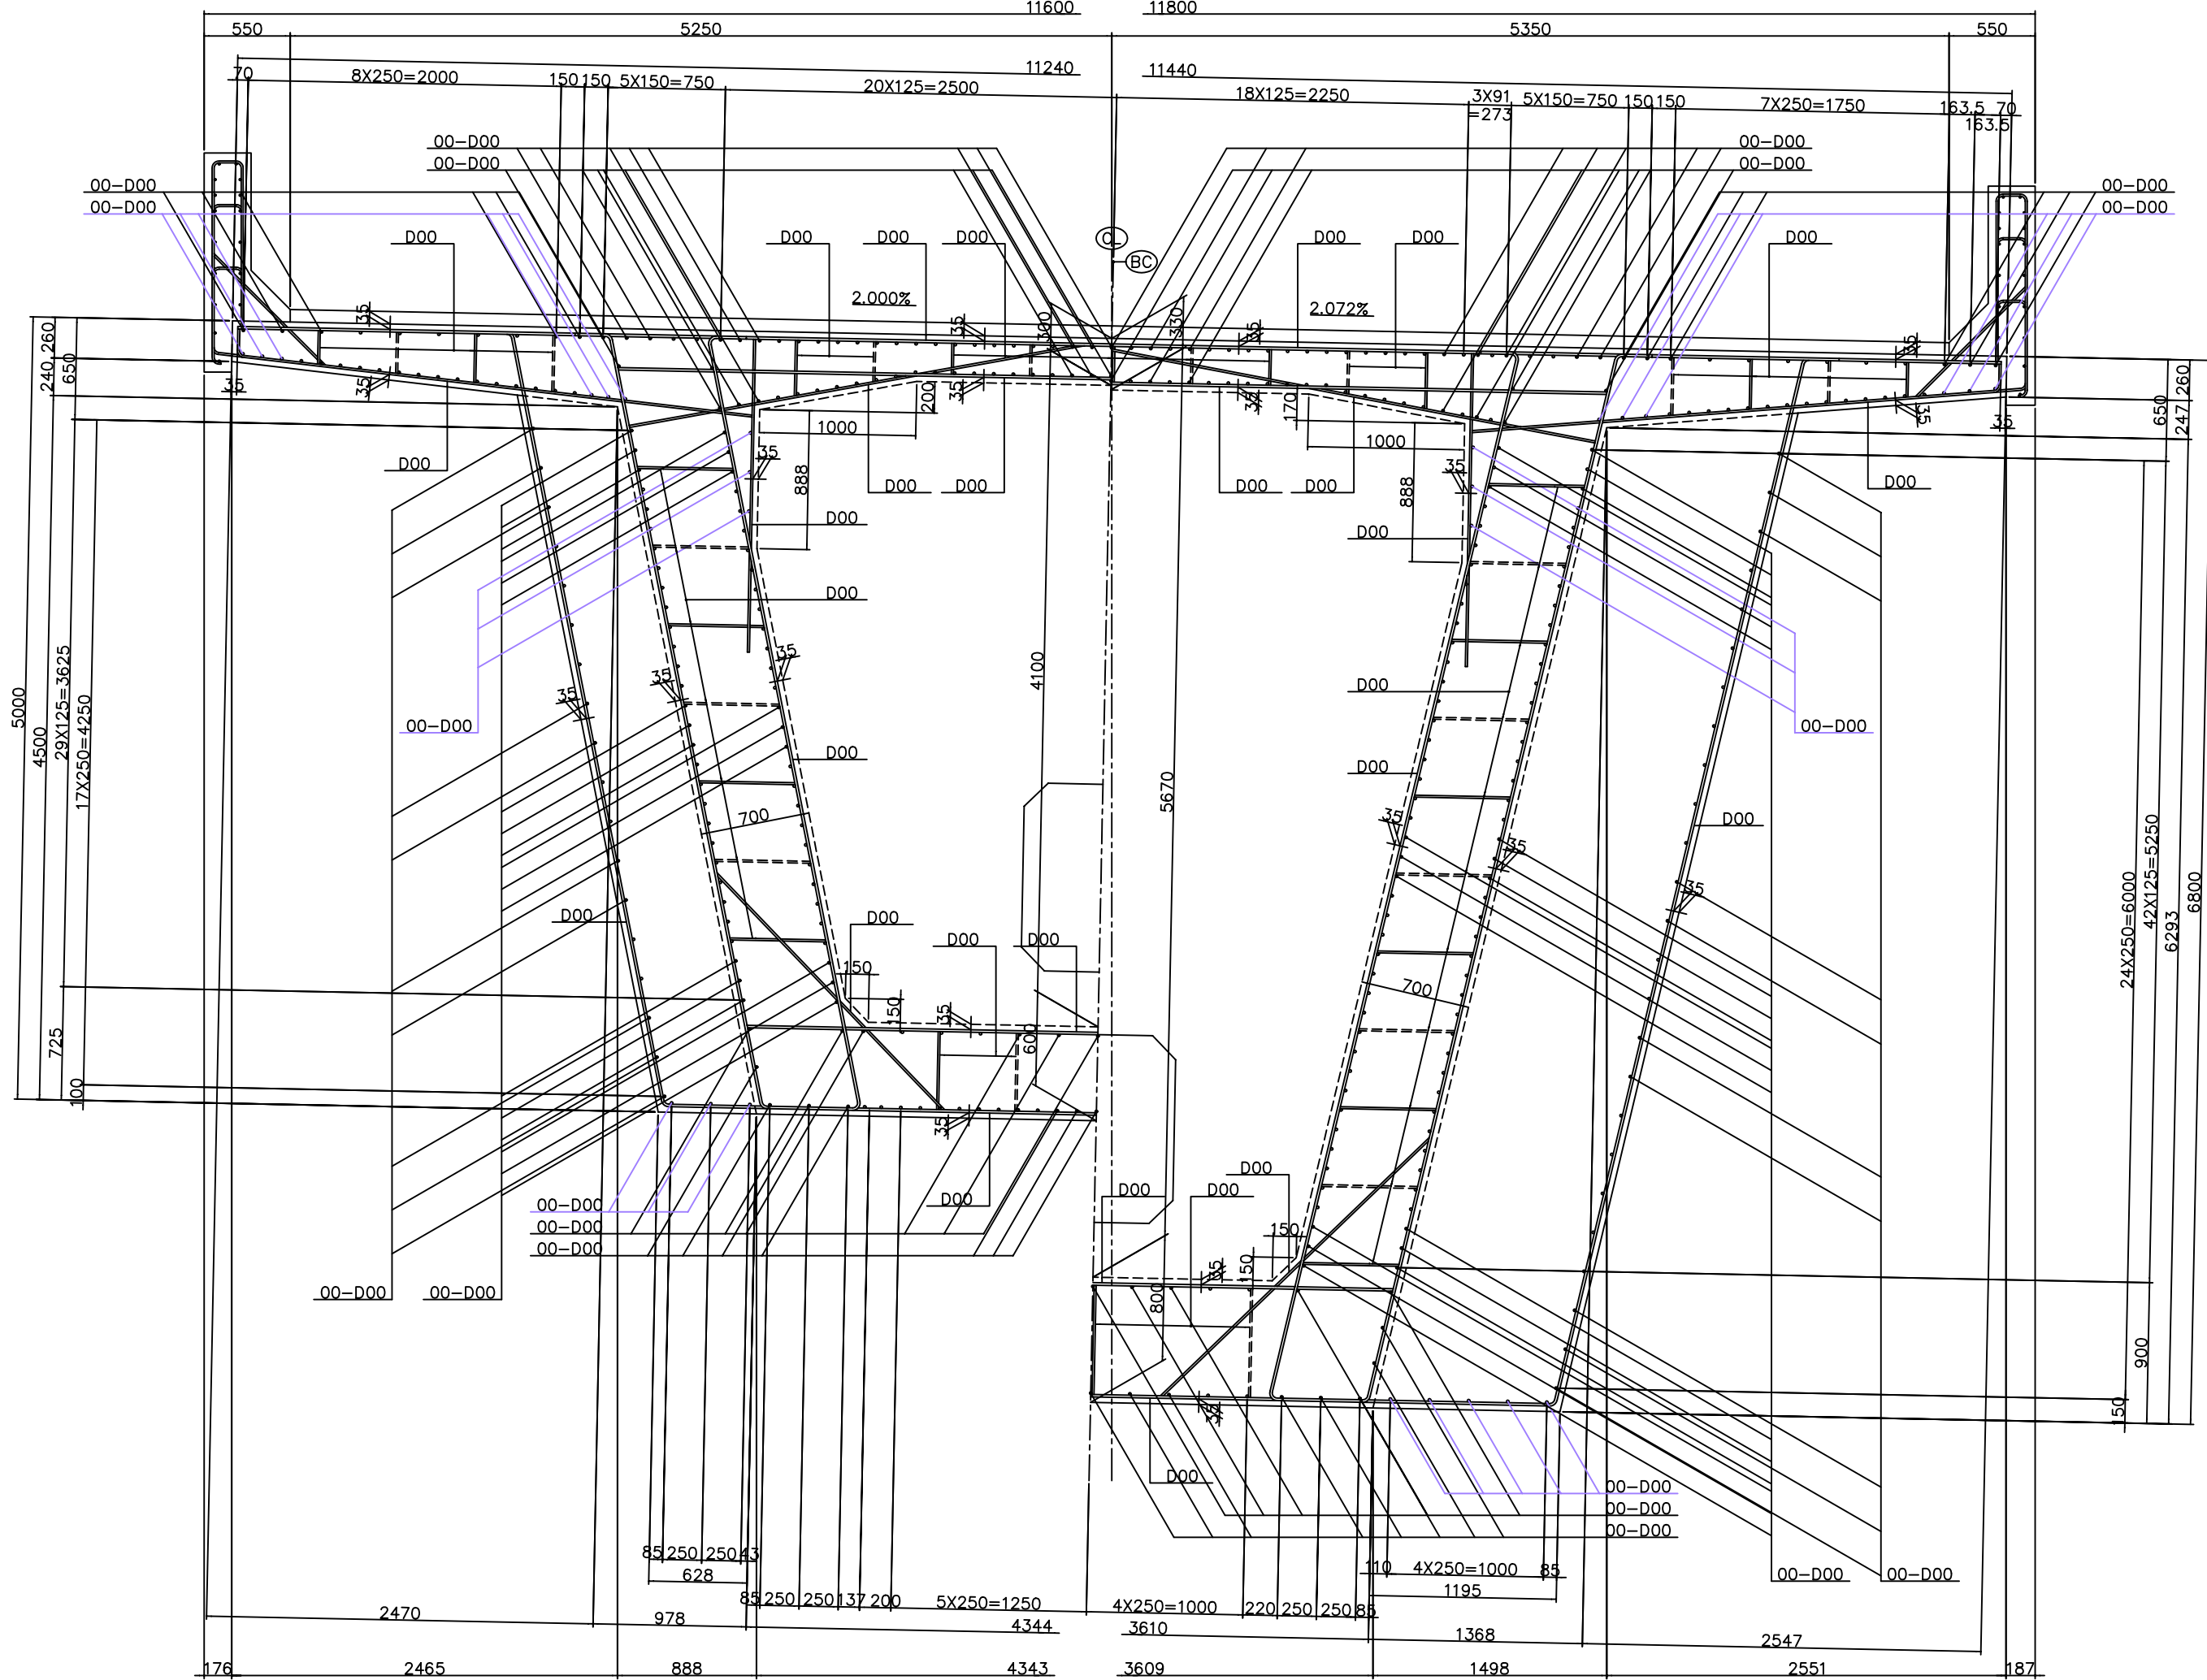

位置図

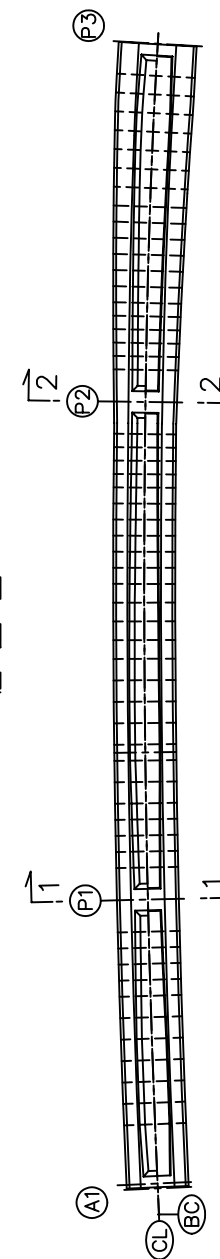

標準配置図


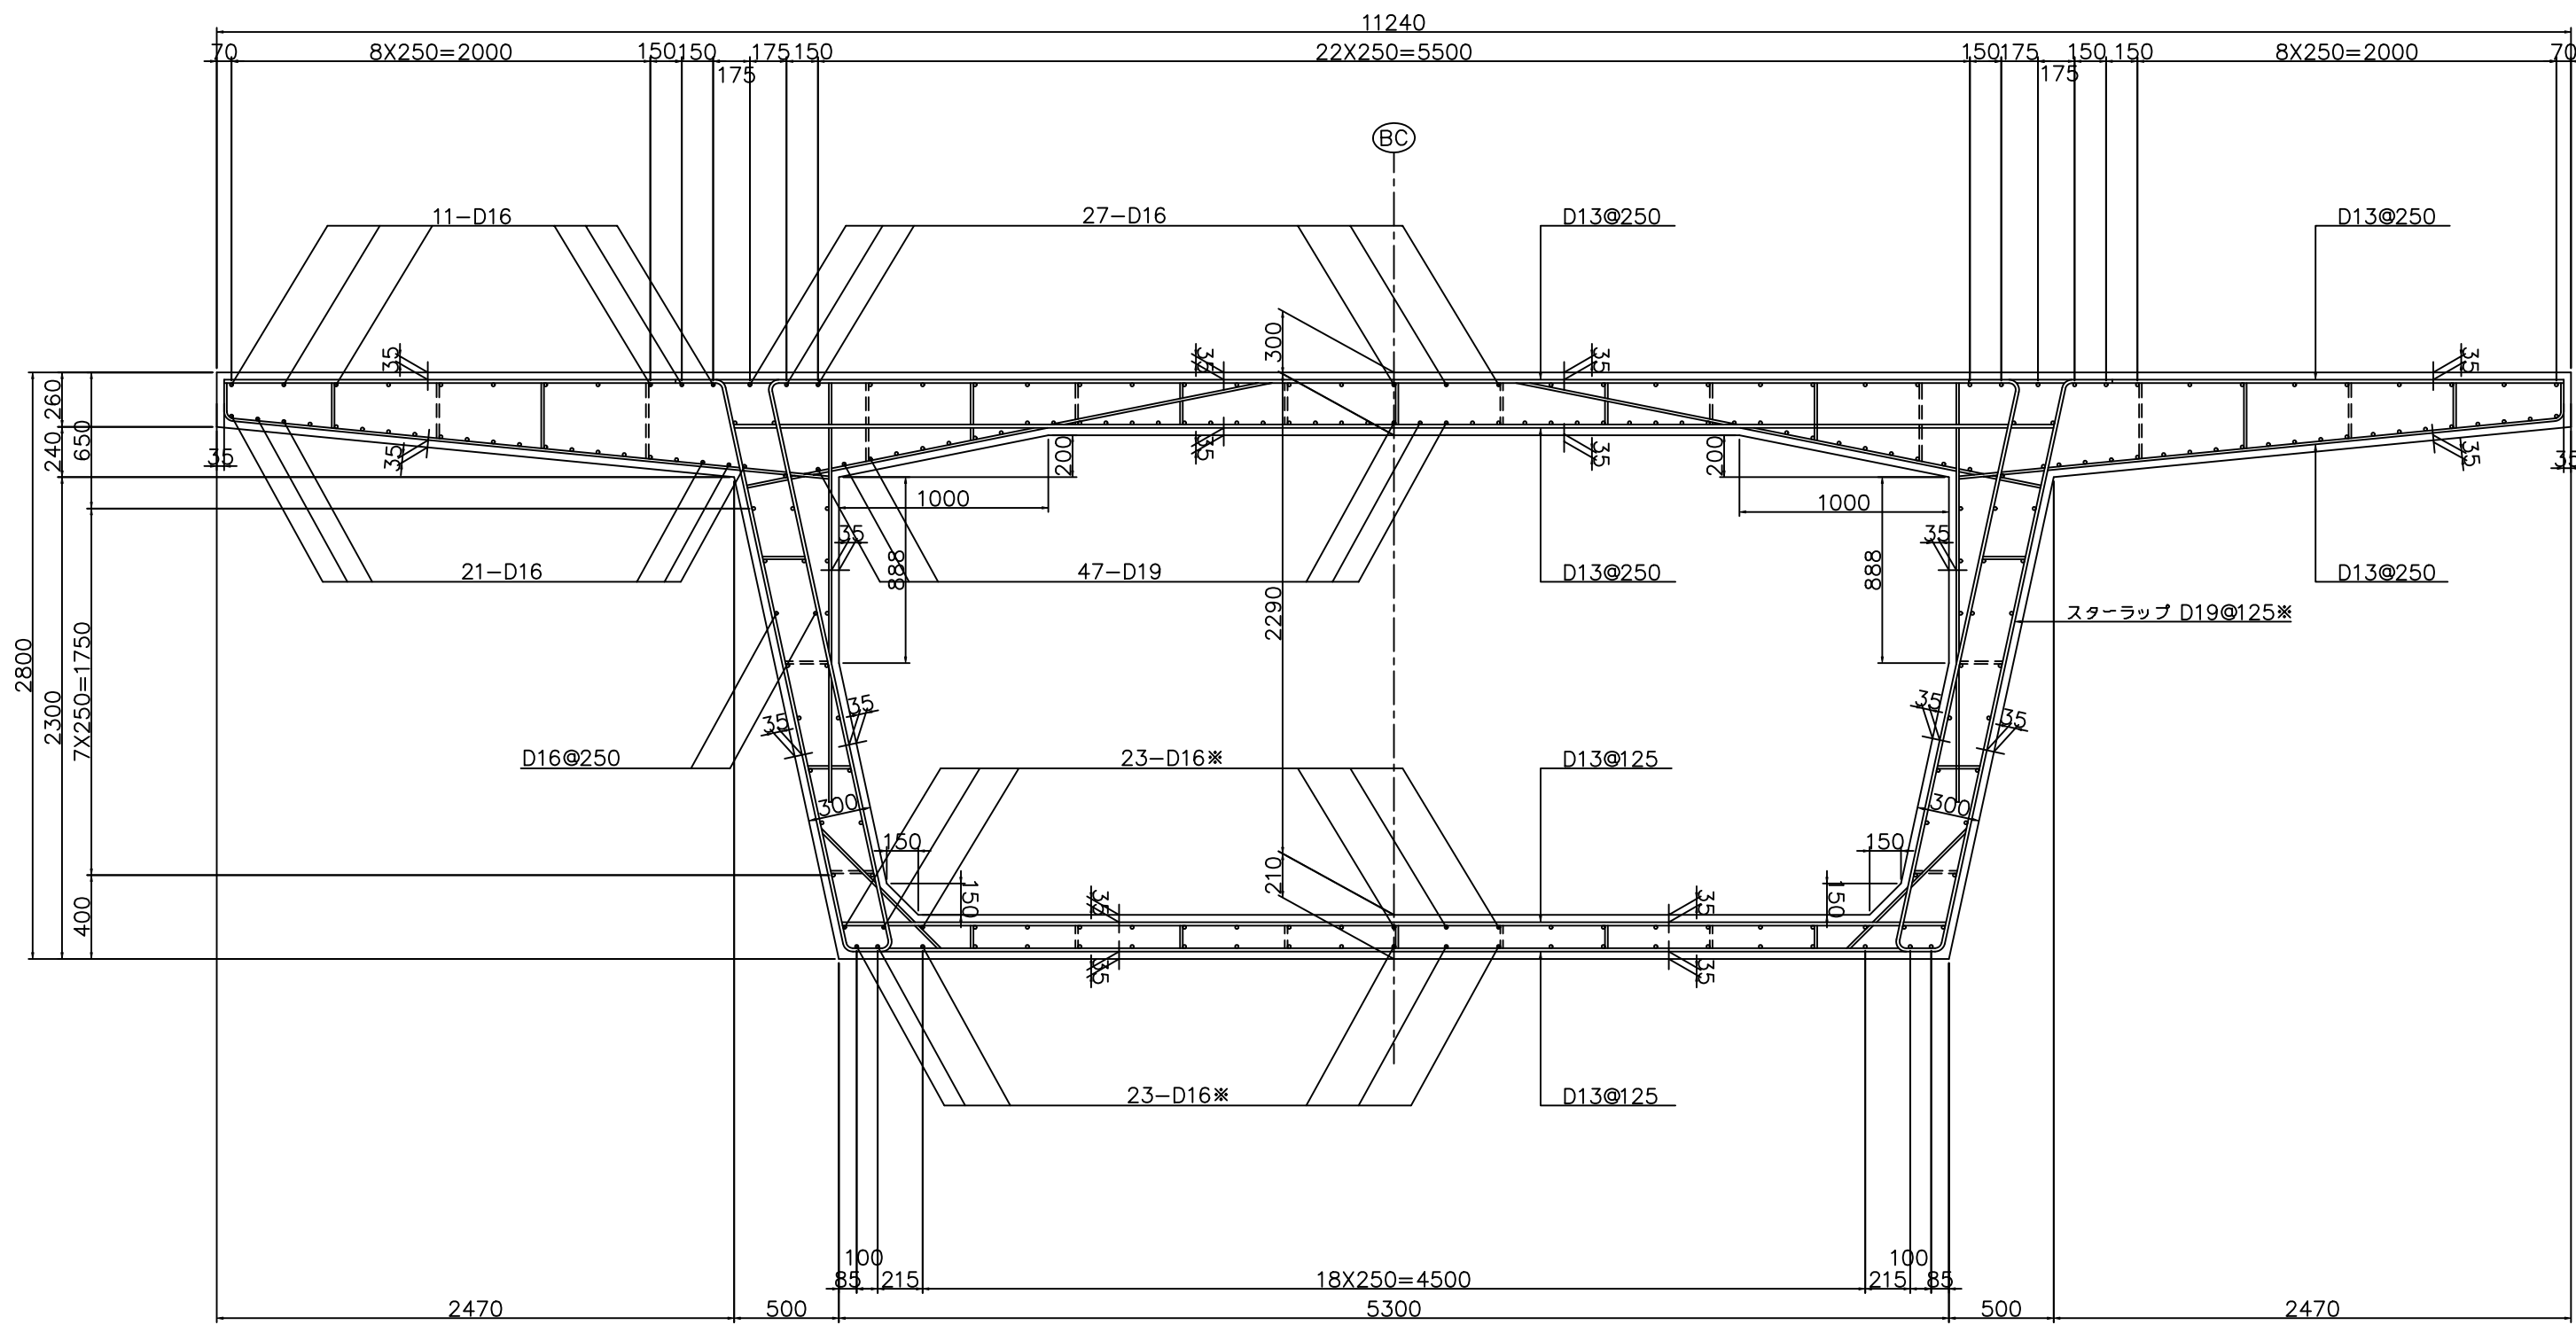


※下床版 タイプ (A)～(E) 図参照

※スターラップ D19 ～ D13 配置図参照

中間支点横桁部、端支点横桁部、及び中間隔壁部は「横桁の設計」、「偏向部の設計」を参照の事。


ブロック割付図

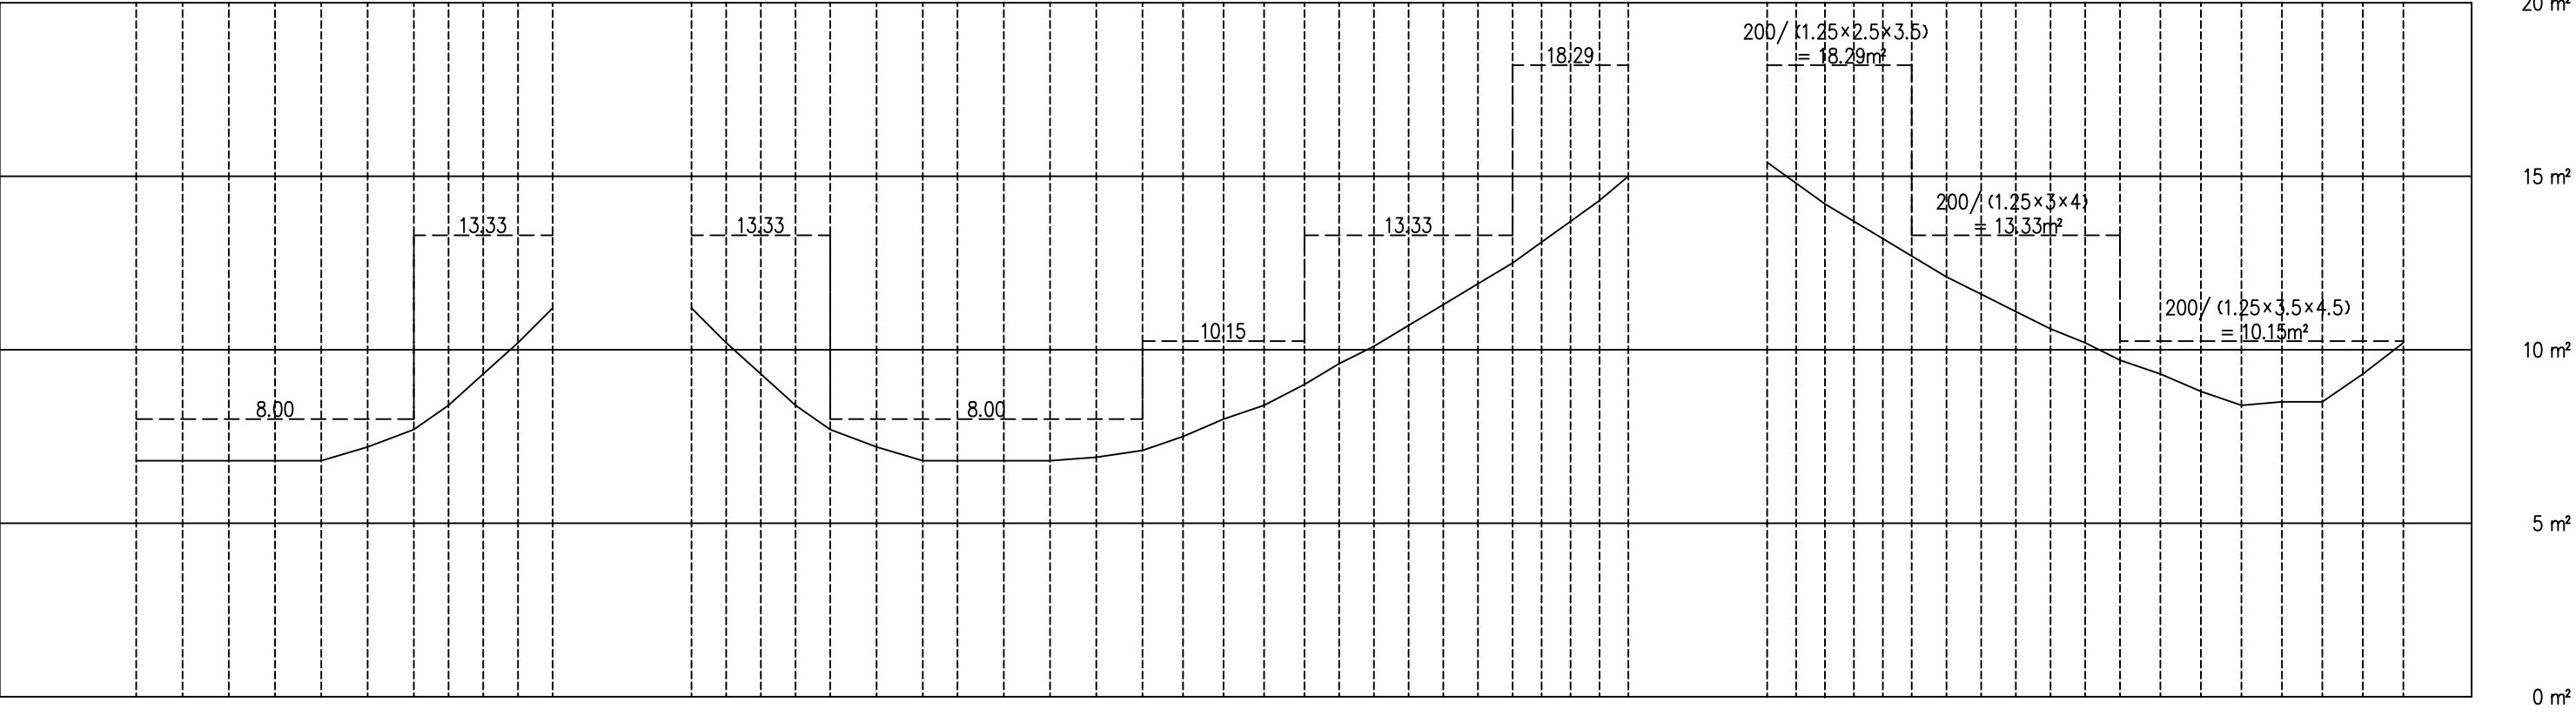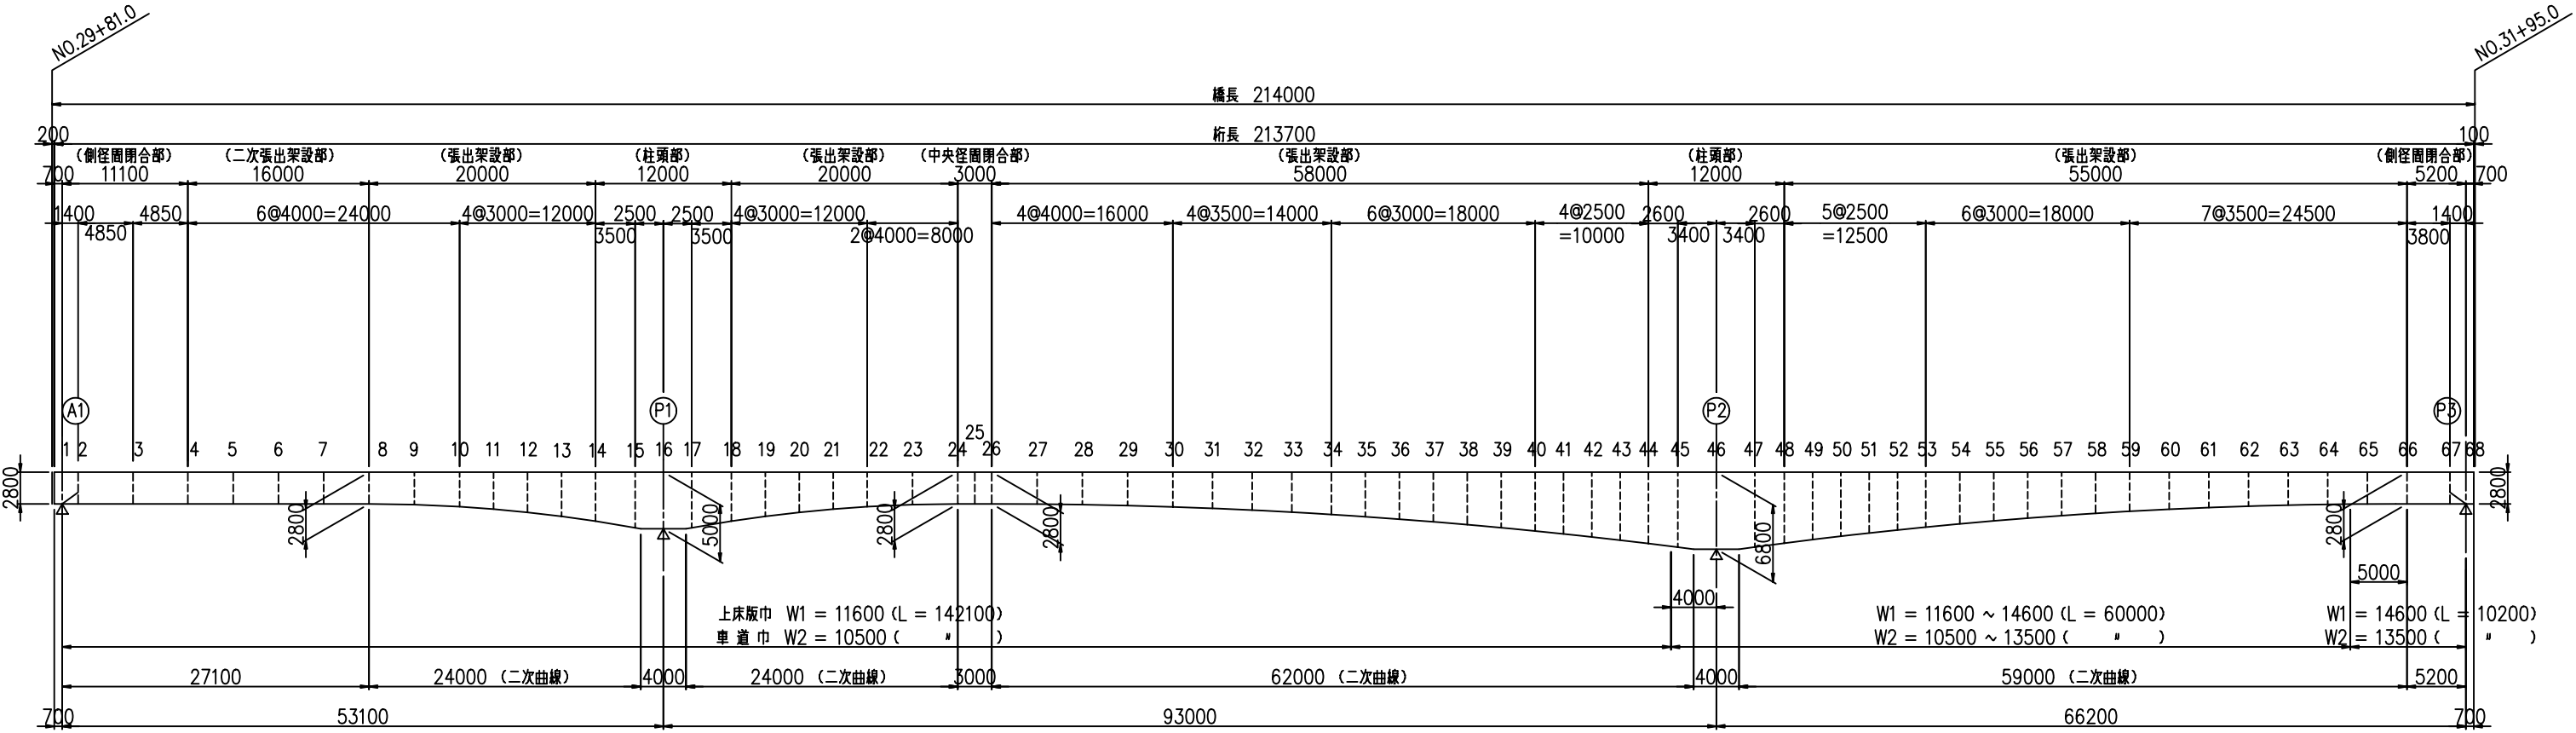


2. 施エステップ図

初期材令は5日


Step-1 (P2 最大張出し)
291日

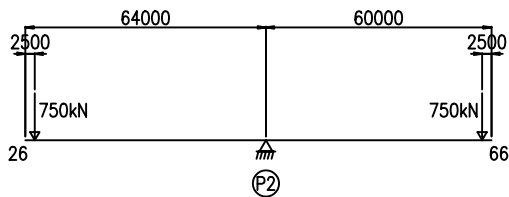


Step-2 (ワーゲン撤去)
309日

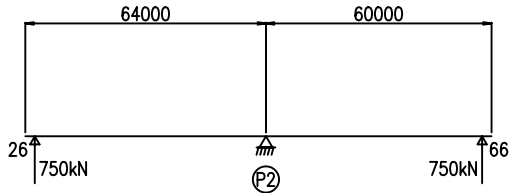


Step-3 (P1 最大張出し)
347日

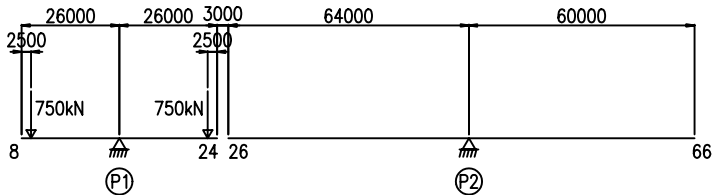


Step-3' (吊り支保工)
347日

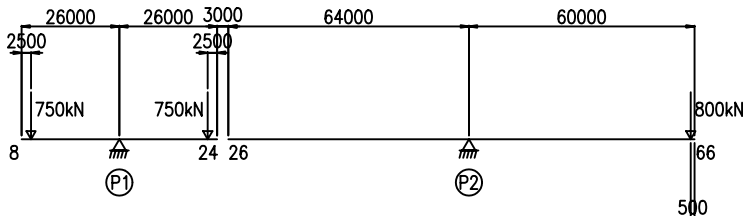


Step-4 (P3 側径間閉合)
354日

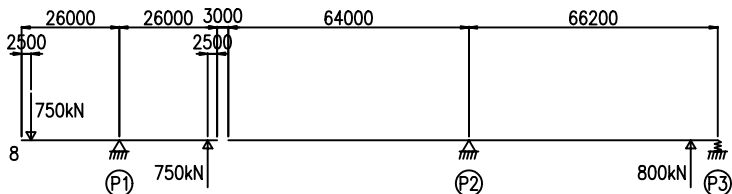


Step-4' (P2 仮固定撤去)
364日

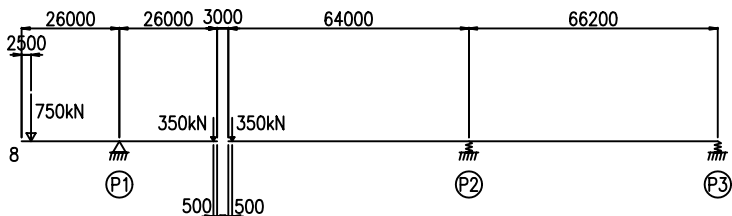


Step-5 (吊り支保工)
383日

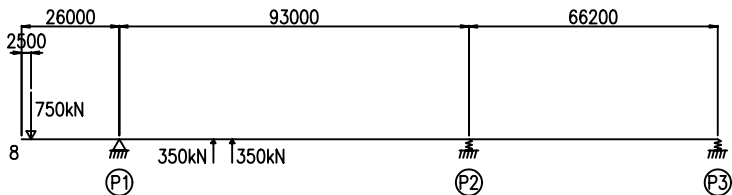


Step-6 (中央径間閉合)
395日

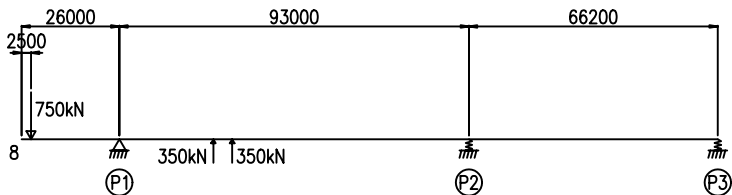


Step-7 (最大張出し)
439日

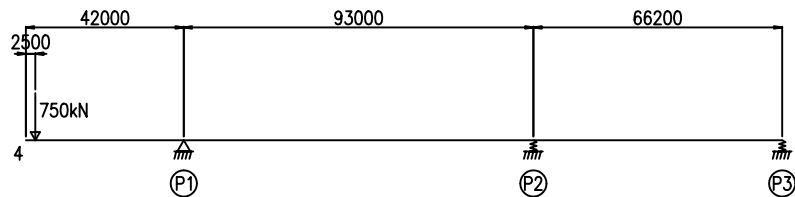


Step-8 (ワーゲン撤去)
447日

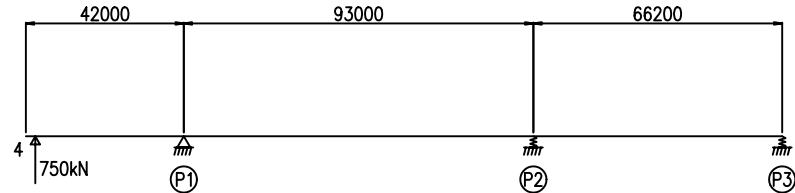


Step-9 (A1 側径間閉合)
507日

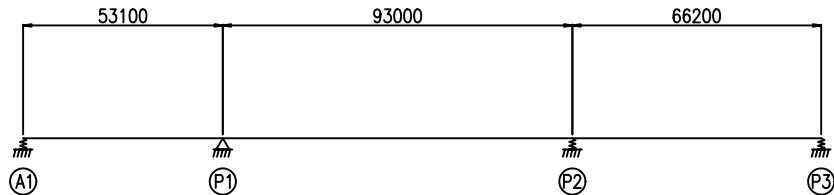

Step-10 (外ケーブル緊張、
P1 仮固定撤去)
527日

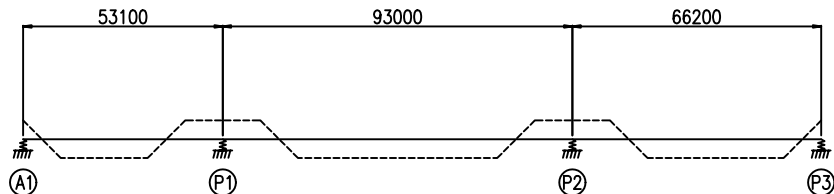

Step-11 (橋面工完成時)
570日

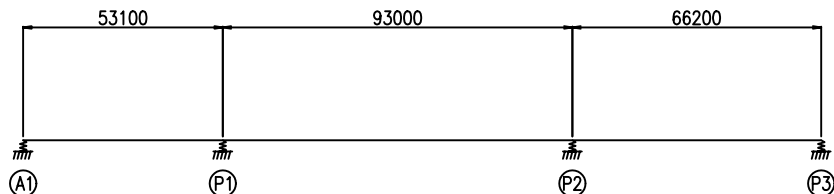

Step-12 (供用開始時)
610日

Step-13 (クリープ終了時)
∞ 日

