



側面図 S=1:100

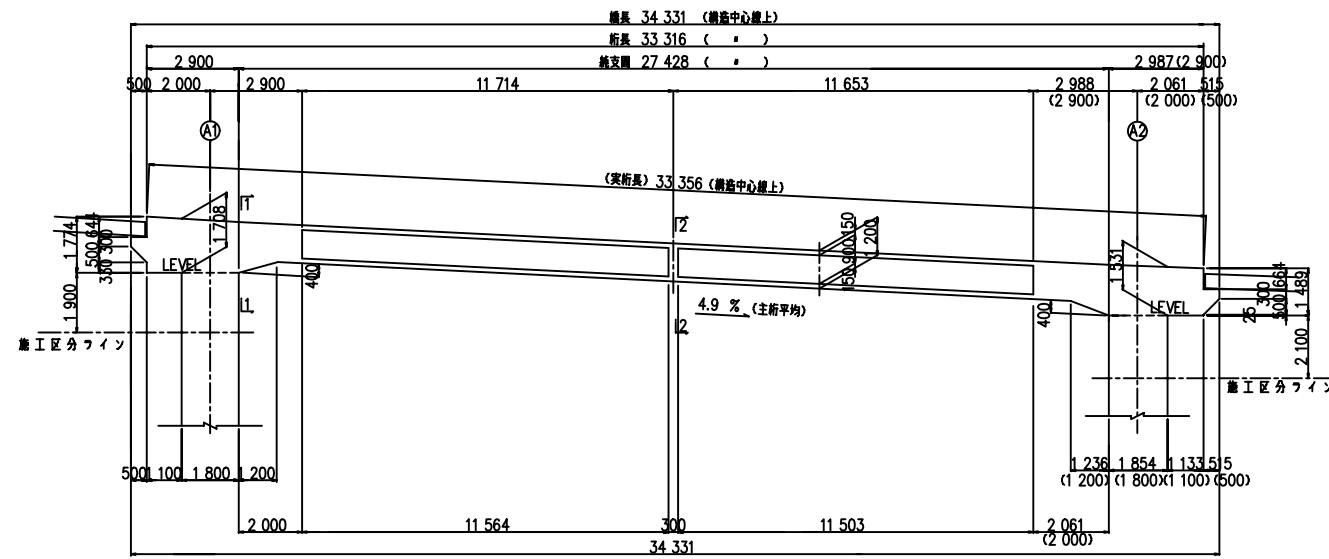

注) : () 内は法線方向寸法を示す

断面図 S=1:50

端支点 1-1

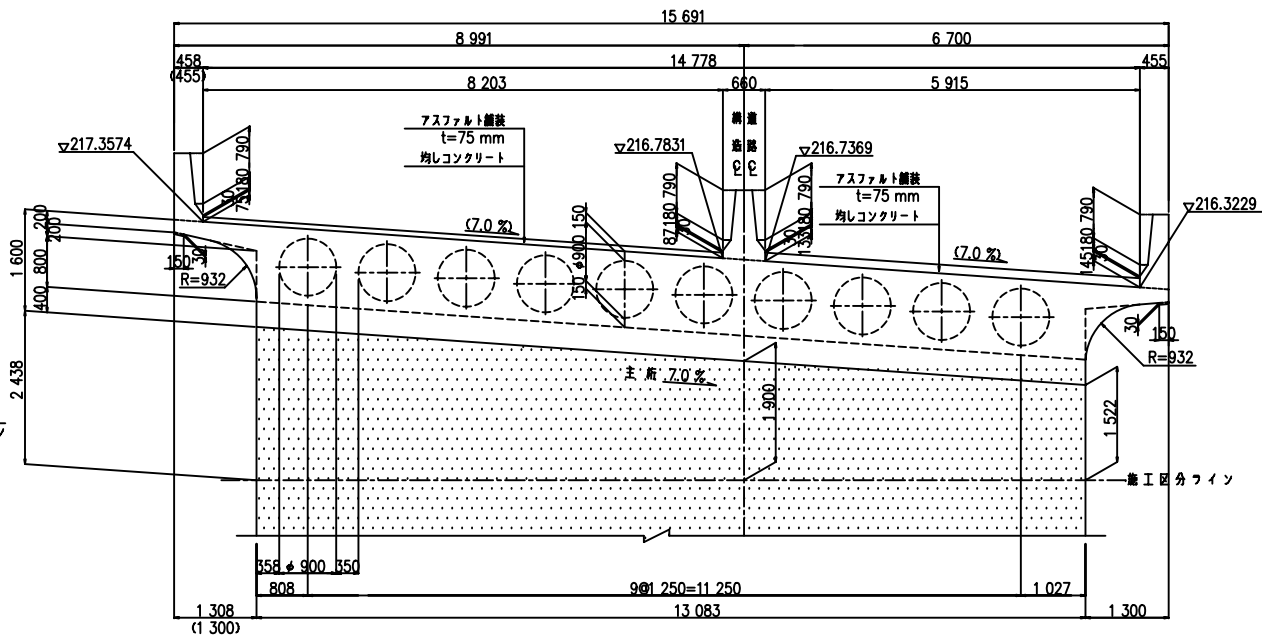

注) : () 内は法線方向寸法を示す


材料強度及び許容応力度

種別	単位	主桁	壁高欄
設計基準強度	kgf/cm ²	360	240
許容応力	kgf/cm ²	164	128
圧縮強度	kgf/cm ²	128	60
コンクリートが負担できる平均せん断応力	kgf/cm ²	5.1	3.9
許容せん断	kgf/cm ²	47.8	—
応力値の最大値	kgf/cm ²	55.8	—
許容引張	kgf/cm ²	9.2	—
応力値	kgf/cm ²	12.2	—
コンクリートの許容引張応力	kgf/cm ²	13.8	—
コンクリートの付着応力	kgf/cm ²	19.2	—
プレストレス導入時の圧縮強度	kgf/cm ²	290	—
ひびわれ幅	mm	0.005C	—
(C:かぶり) 支点部	mm	0.0035C	—

種別	単位	主桁
呼び径	mm	8WPR 7B
引張強度	kgf/mm ²	190
降伏点応力	kgf/cm ²	160
許容引張	kgf/cm ²	144
応力	kgf/cm ²	133
設計荷重作用時	kgf/cm ²	133


種別	単位	SD345
降伏点応力	kgf/cm ²	3500
許容引張	kgf/cm ²	1800
応力	kgf/cm ²	1400
せん断引張応力(一般の環境)	kgf/cm ²	1200

支間中央 2-2

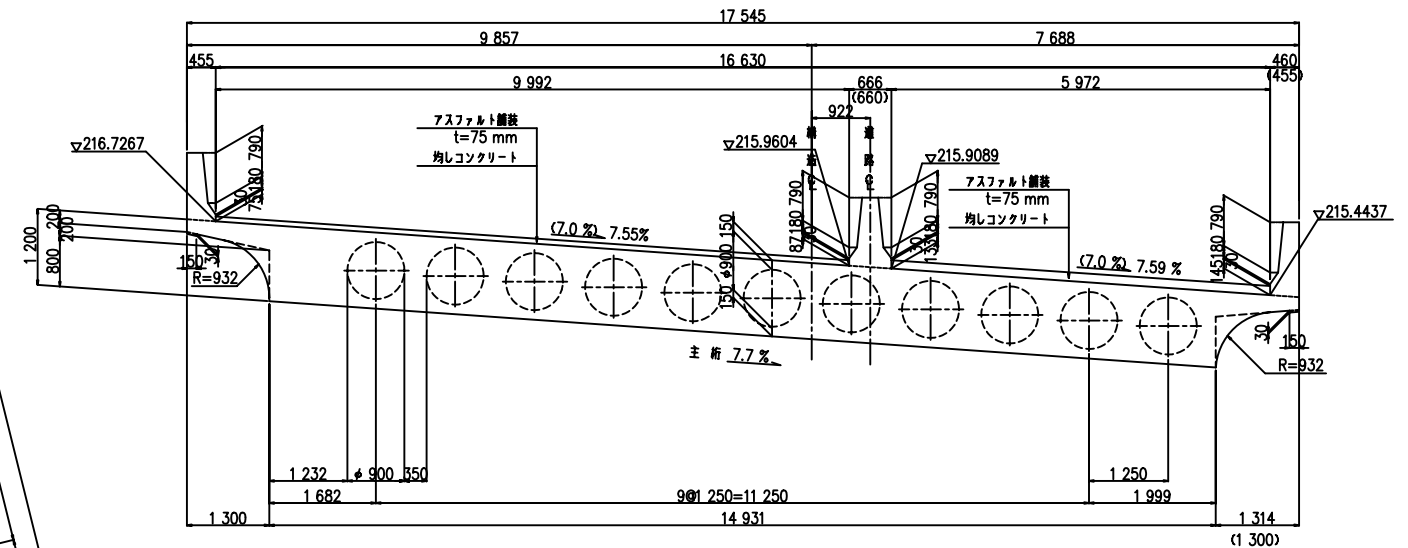

注) : () 内は法線方向寸法を示す

サークルハンチ詳細図 S=1:50

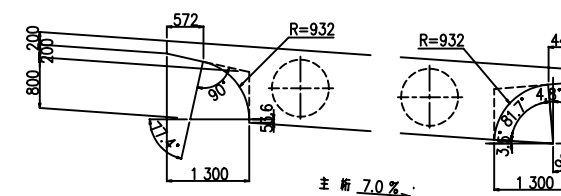


注) 平面距離は断面勾配考慮せず。

斜比
 $\theta=76^{\circ}04'45''$


平面図 S=1:100

壁高欄詳細図 S=1:30

均しコンクリート S=1:20

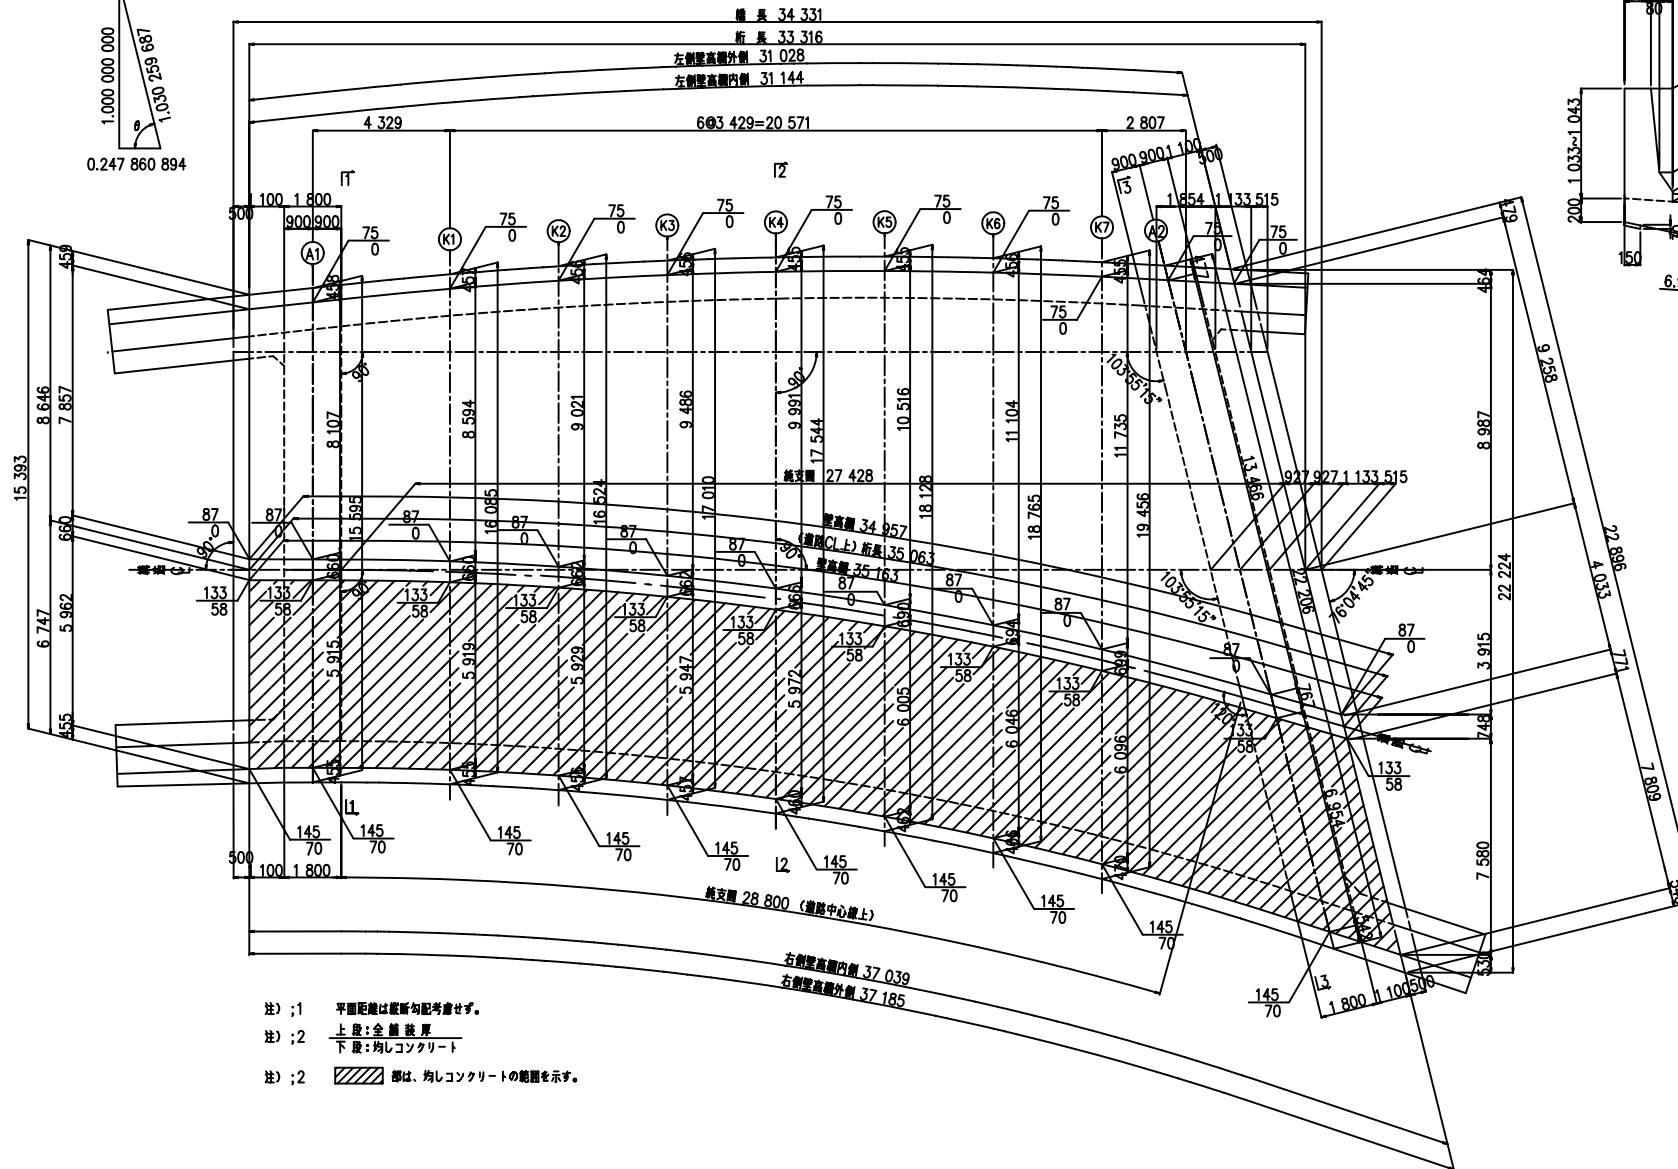


- 注) ;1 平面距離は断面勾配考慮せず。
注) ;2 上段:全舗装厚
下段:均しコンクリート
注) ;2 斜線部は、均しコンクリートの範囲を示す。

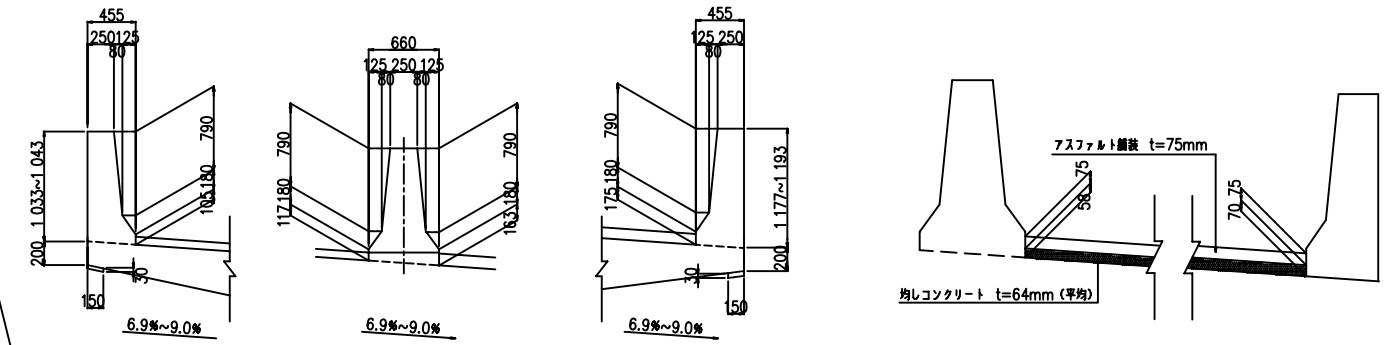

断面図 S=1:50


1-1

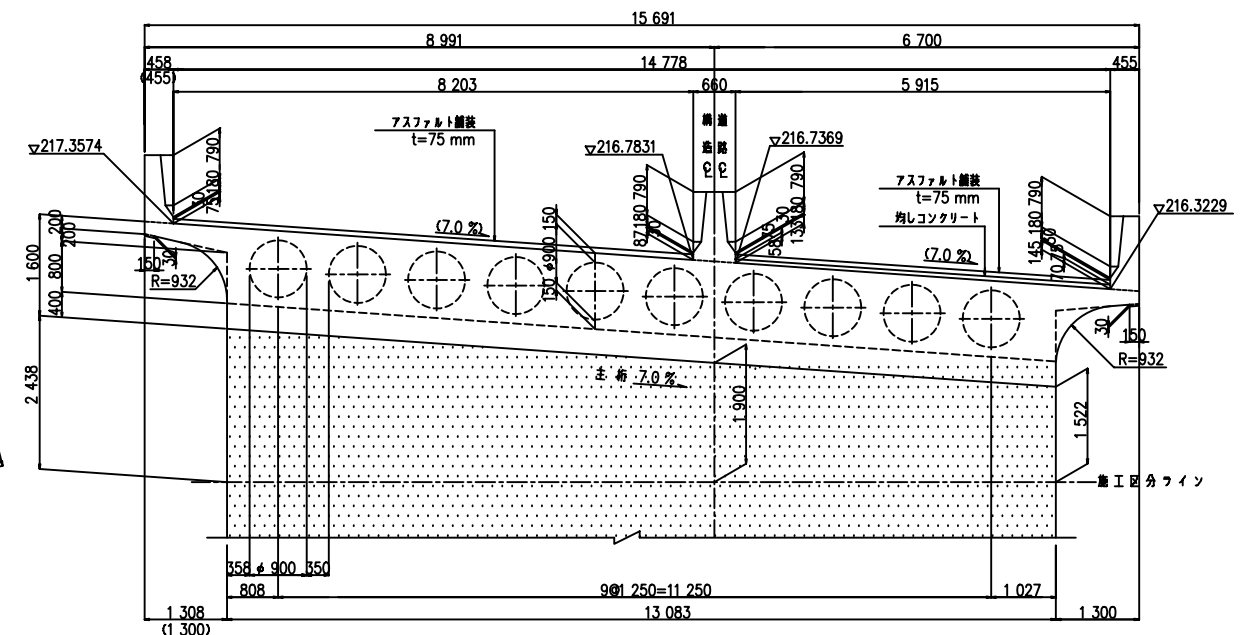

注) ; () 内は該壁方向寸法を示す


断面図 S=1:50

3-3

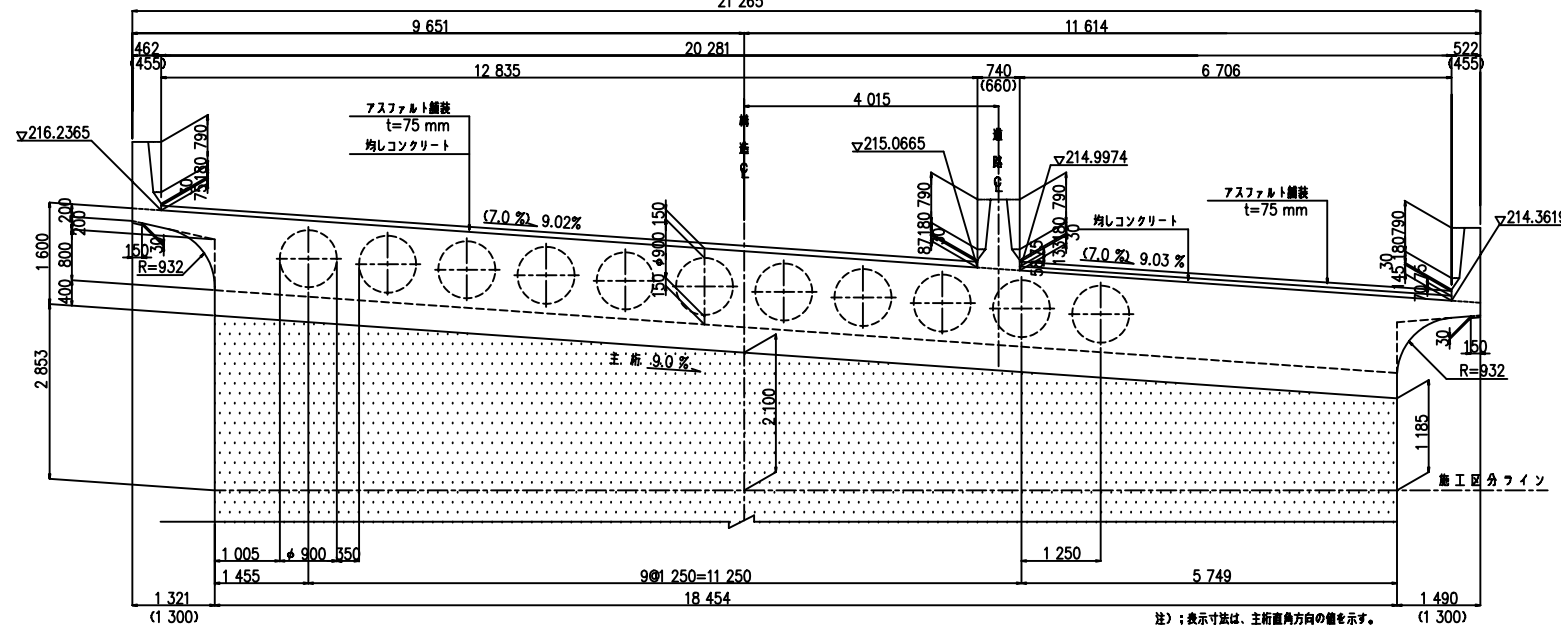

注) ; 表示寸法は、主断面方向の値を示す。
注) ; () 内は該壁方向寸法を示す

2-2

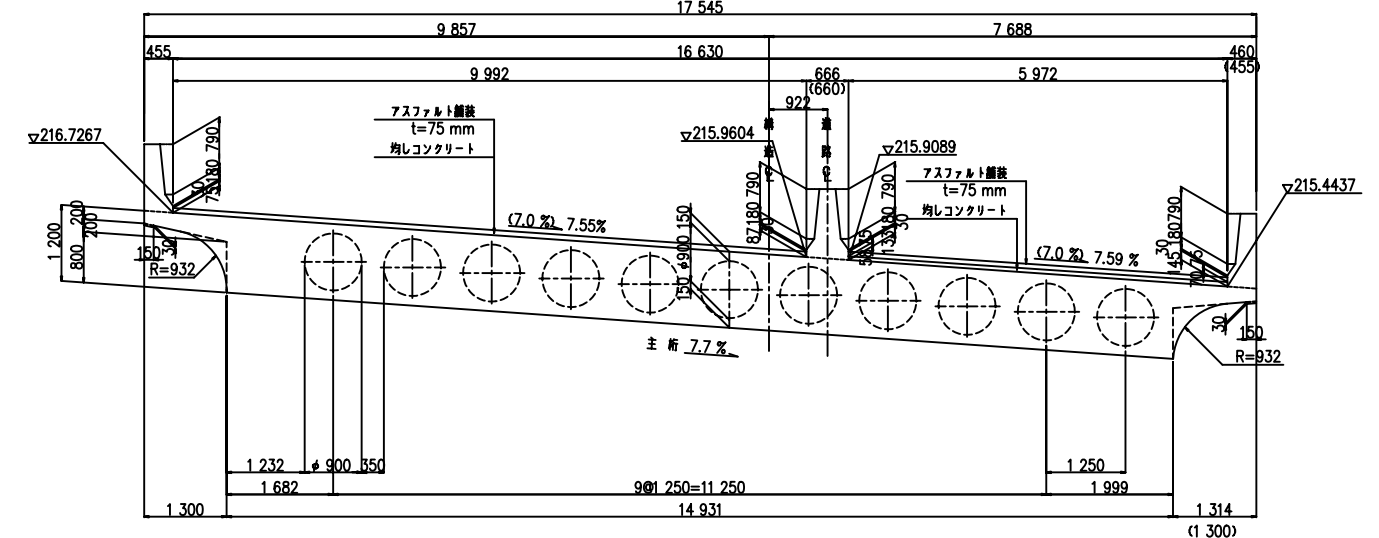

注) ; () 内は該壁方向寸法を示す