



スケルトン図（7号橋）

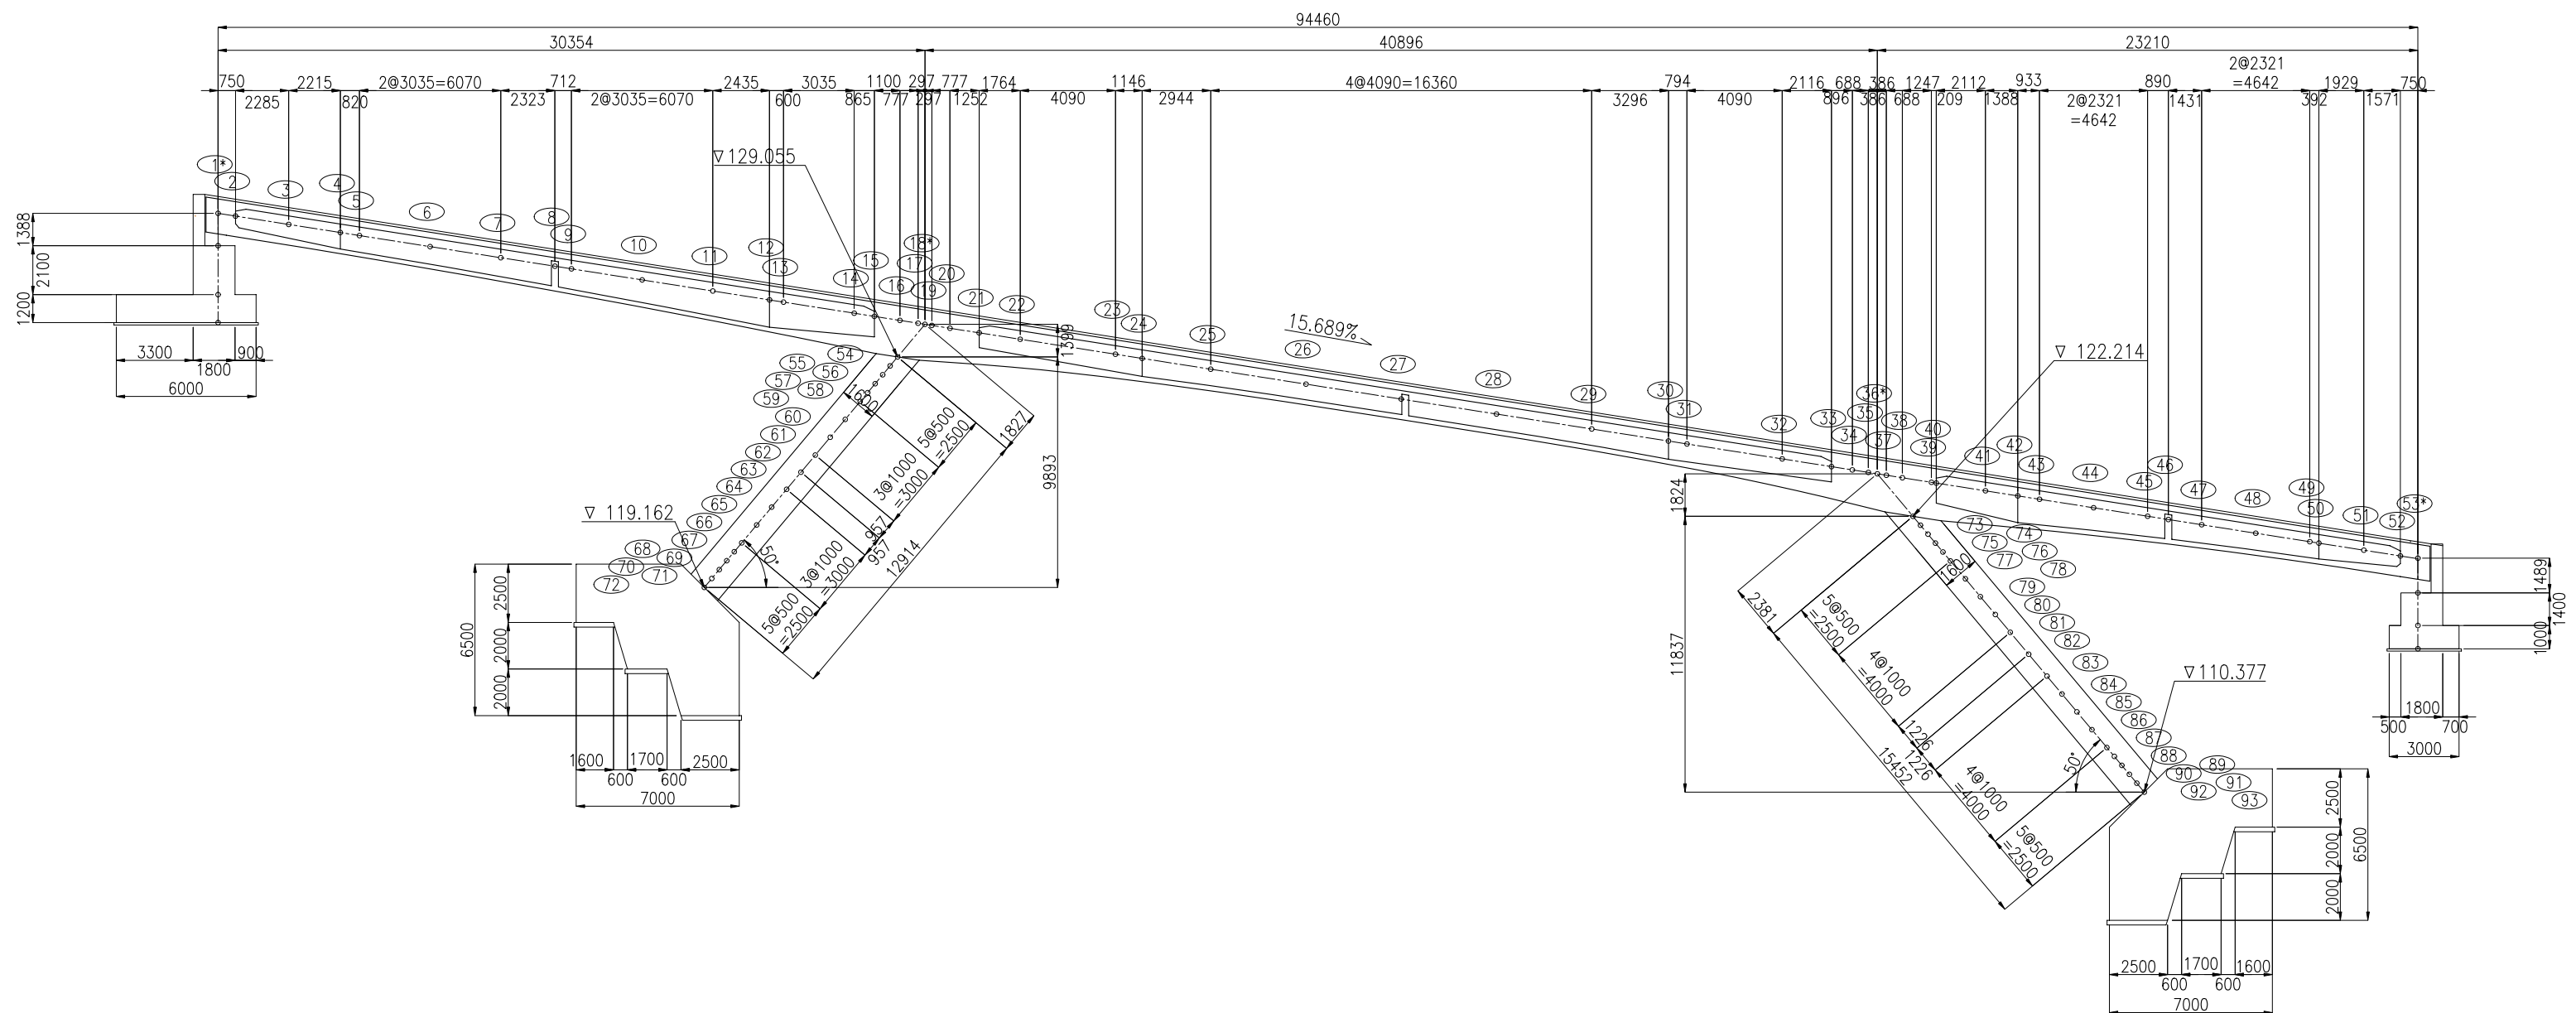


ケーブル配置図

側面図

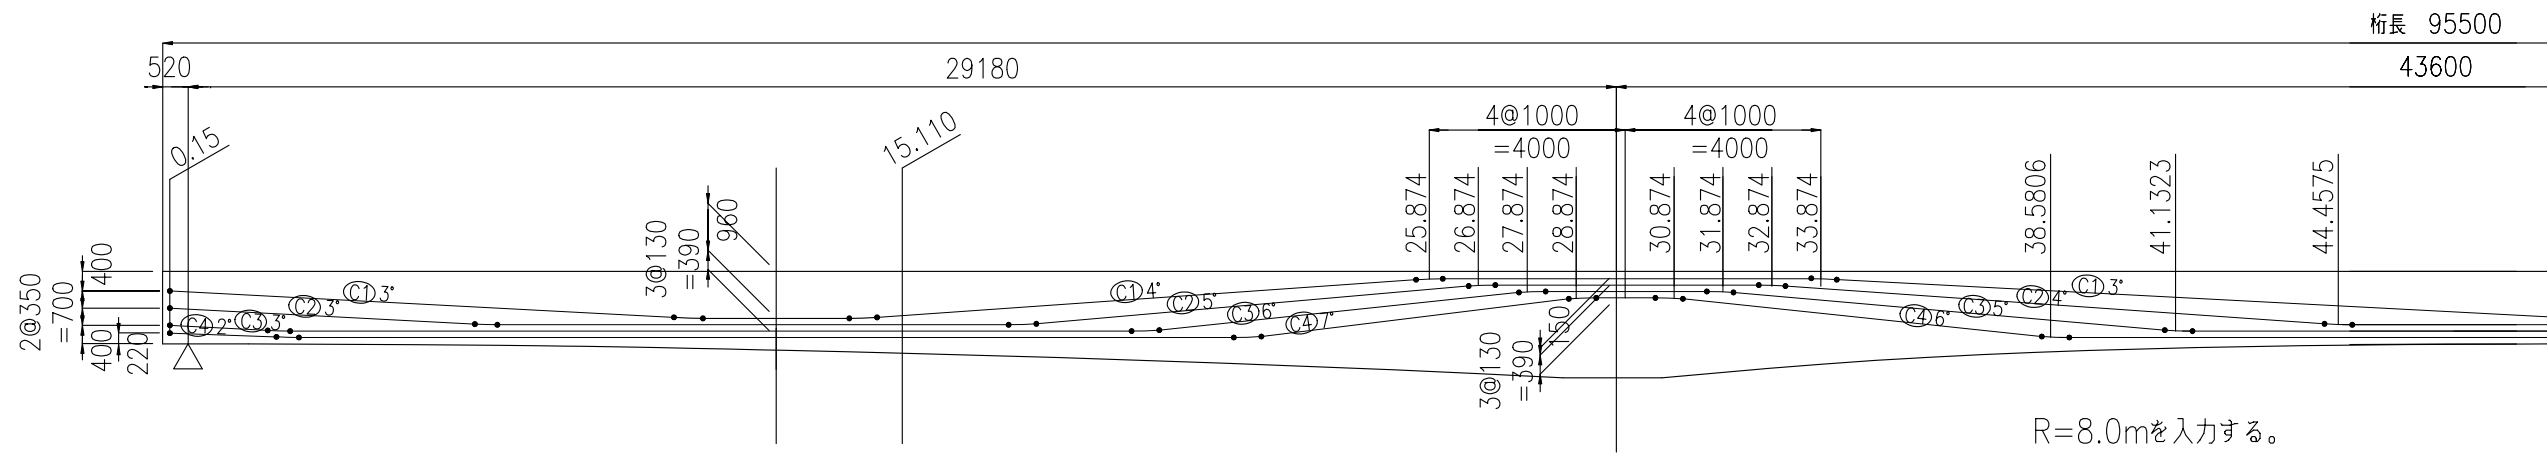


断面図


端 支 点 部

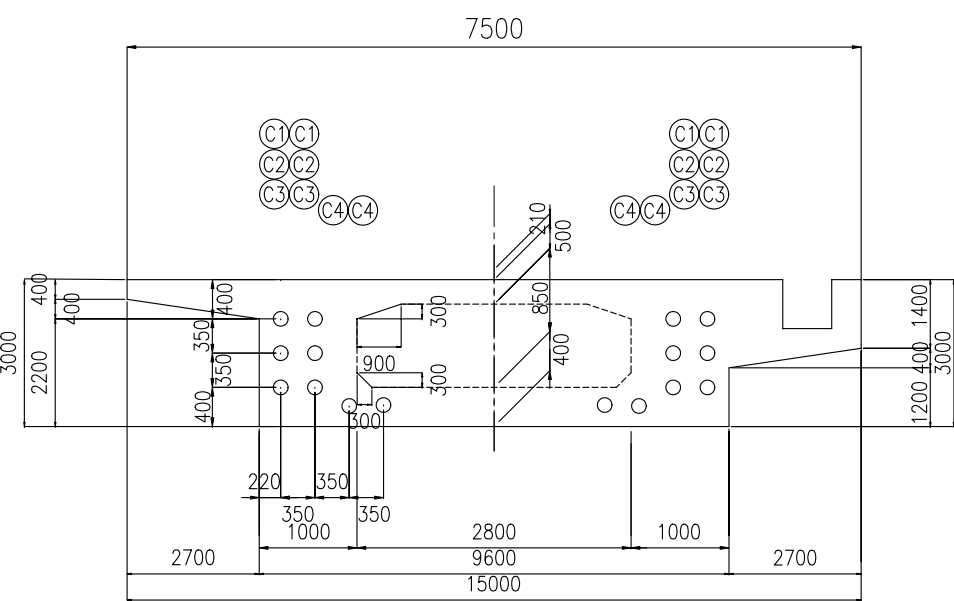

支間中央部

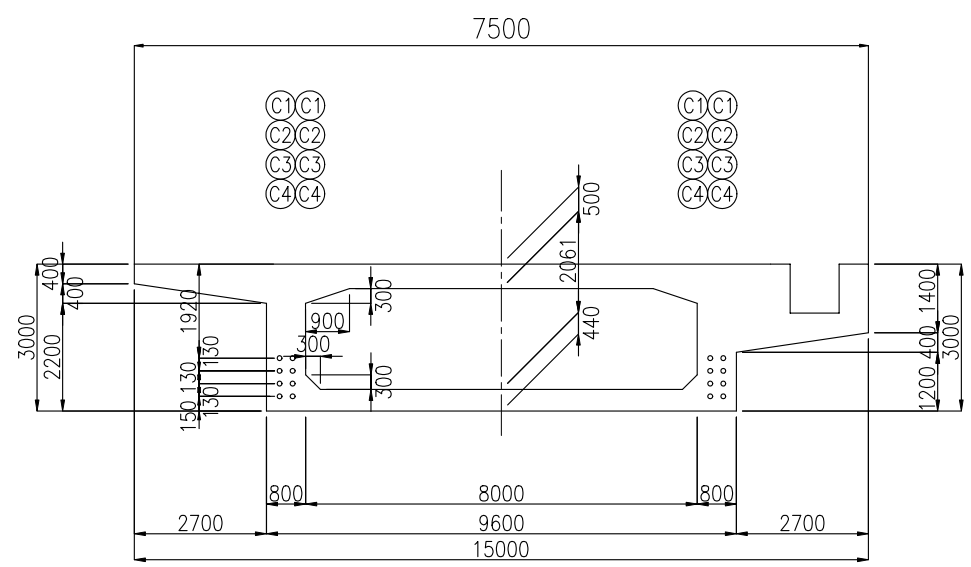


中間支点部

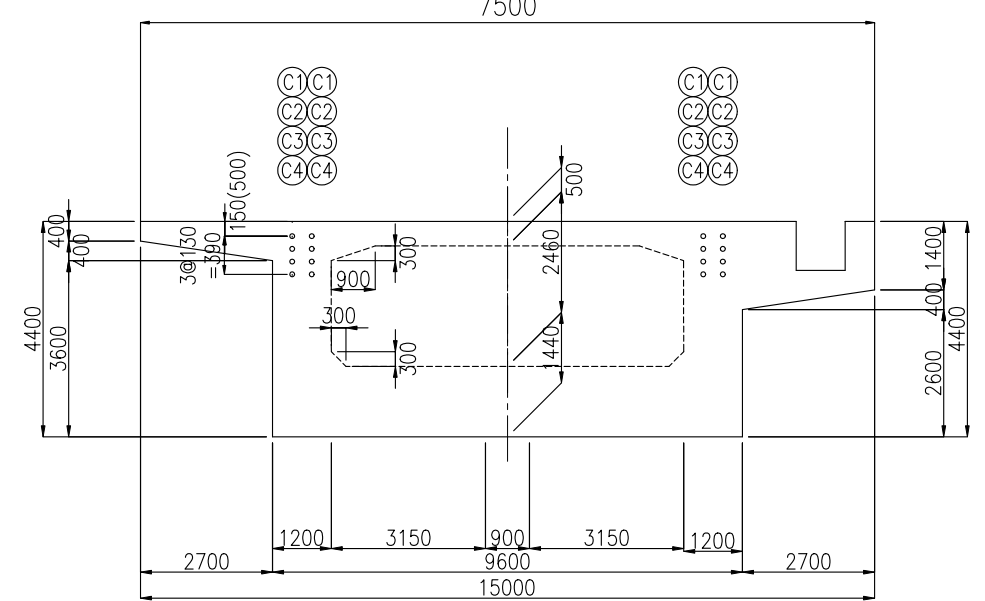

第2章 横方向（BOX）の設計


設計断面

下図の3断面にて照査する。（SEC ② は充分安全の為 ②⑦ に順ずる。）

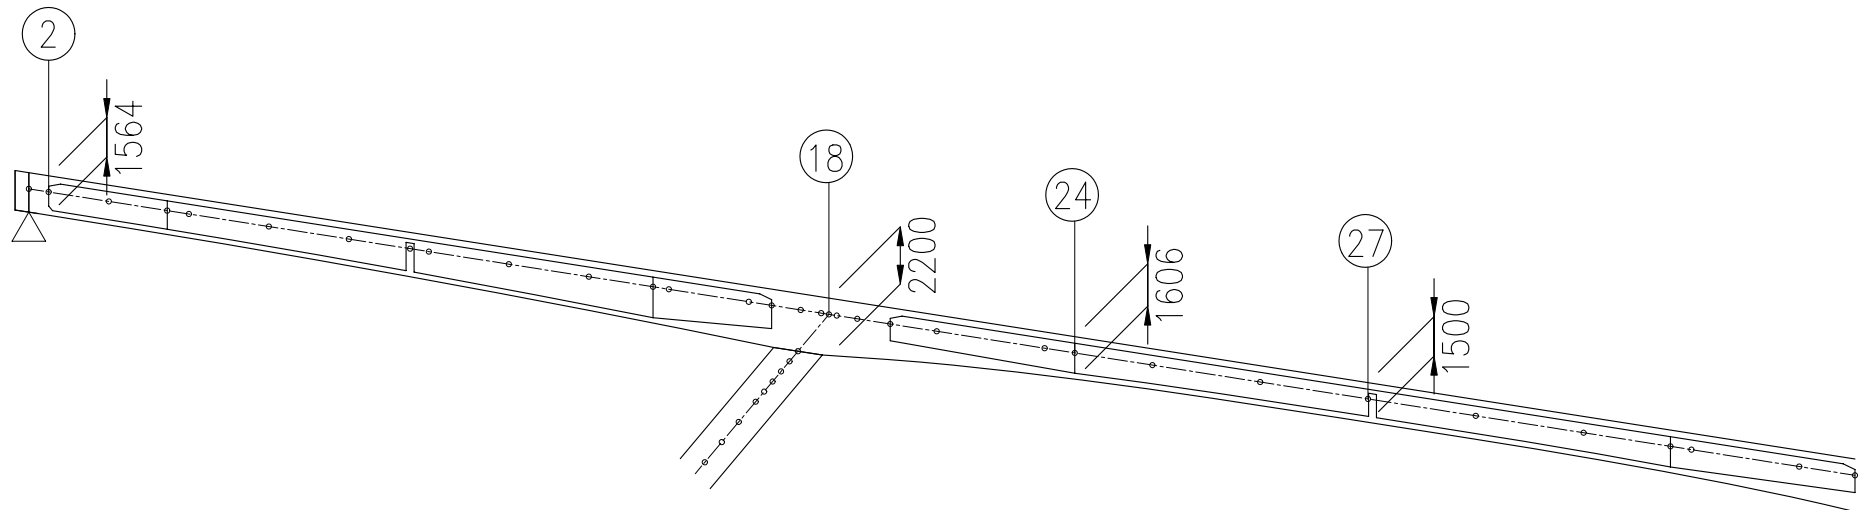

ケース1	支間中央	SEC ②⑦
ケース2	中間支点	SEC ①⑧
ケース3	支間部拡張始点	SEC ②④

配筋のまとめ

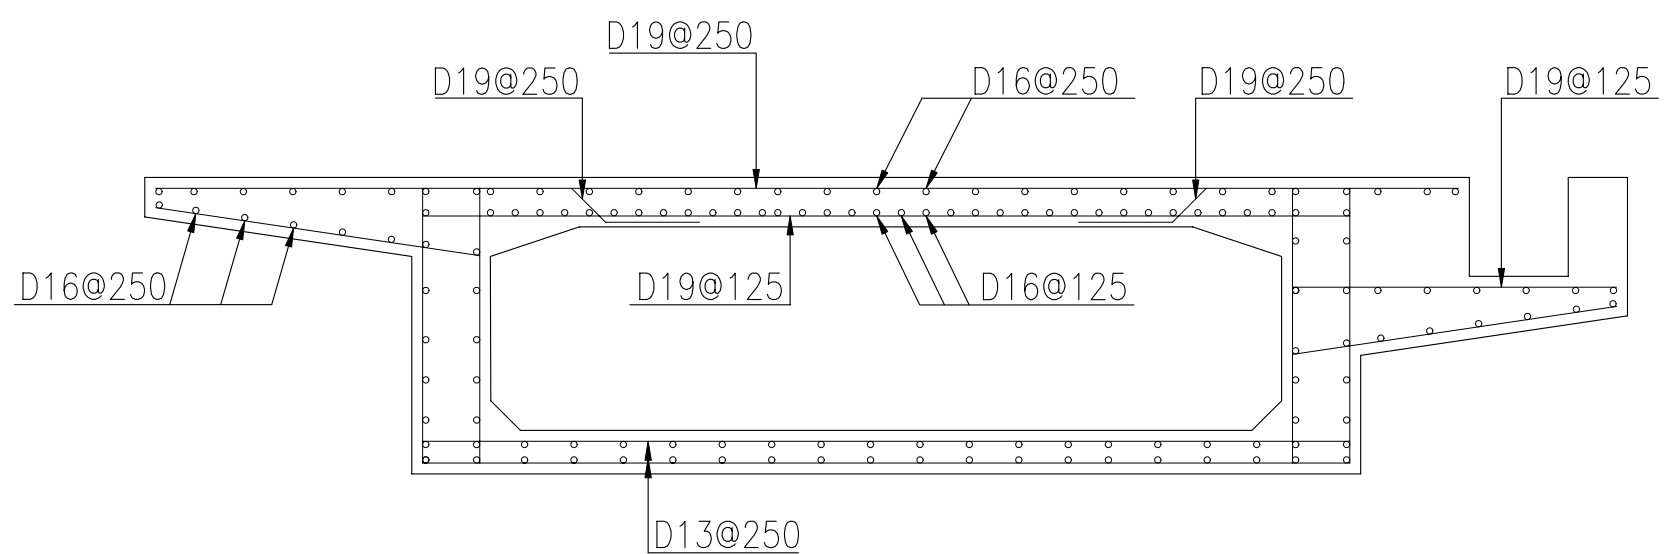

※ 但し桁端部直角方向はD22@125とする。