

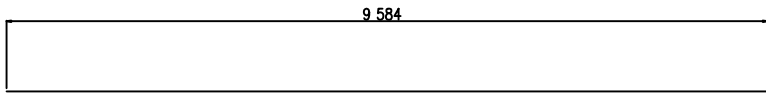
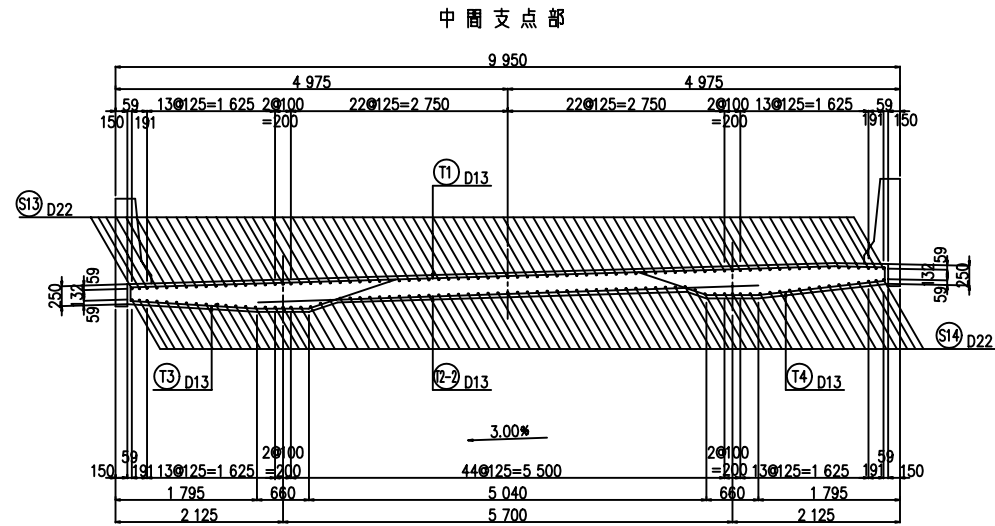
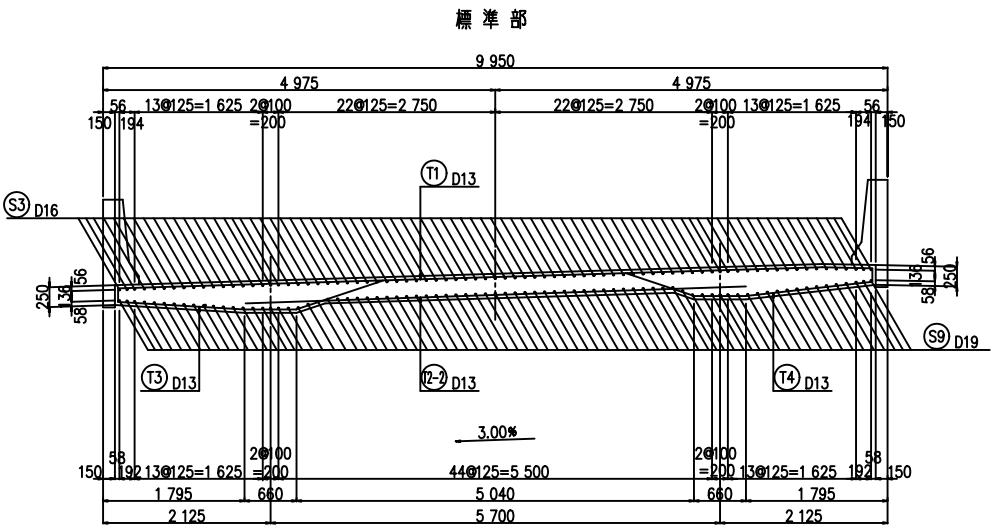


床版配筋図 (その10)


断面図 S=1:40

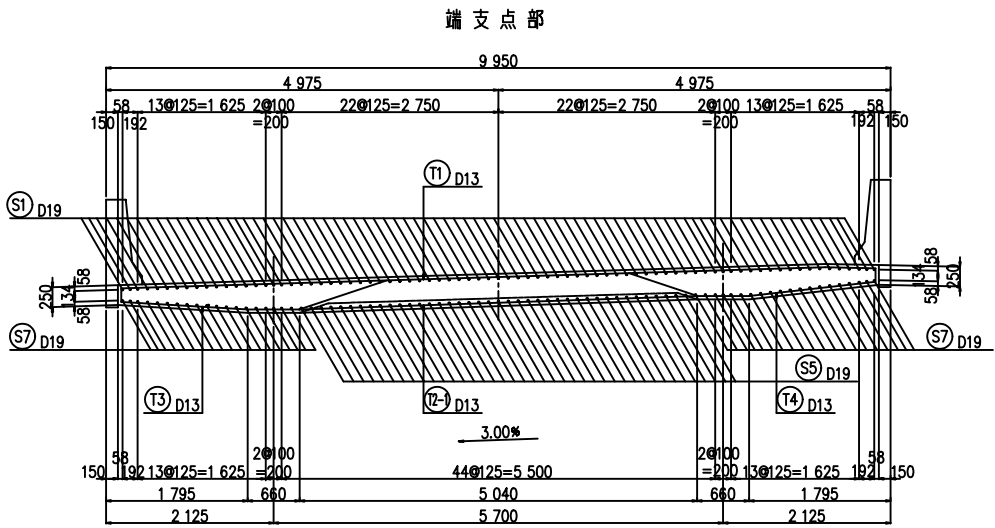


Ⓙ1 2 207-D13×9 580

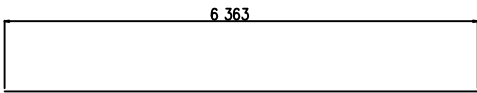

Ⓙ2 2 207-D13×6 360

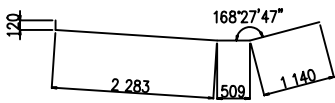

Ⓙ3 2 207-D13×4 030

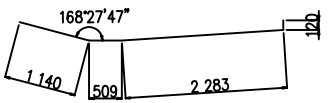


Ⓙ4 2 207-D13×4 030

鉄 筋 曲 げ 加 工 表						
φ	θ≤90°	θ>90°	θ=90°		θ=135°	
	R=3φ	R=5.5φ	a	▲ L	a	▲ L
D13	39	71.5	61	17	56	3
D16	48	88	75	21	69	4
D19	57	104.5	89	25	82	5
D22	66	121	104	28	95	5
D25	75	137.5	118	32	108	6
D29	87	159.5	137	37	125	7
ス タ - フ ェ ッ プ						
φ	R=2.5φ	-	a	▲ L	-	-
D13	32.5	-	51	14	-	-
D16	40	-	63	17	-	-
D19	47.5	-	75	20	-	-
D22	55	-	86	24	-	-


鉄 筋 表						
記 号	径	長 さ	本 数	単位重量	1本当り重量	重 量
S 1	D19	1 740	158	2.25	3.92	619
2-1	・	5 960	40	・	13.4	536
2-2	・	4 460	39	・	10.0	390
2-3	・	4 800	40	・	10.8	432
2-4	・	6 300	39	・	14.2	554
3	D16	12 000	790	1.56	18.7	14 773
4-1	・	6 500	79	・	10.1	798
4-2	・	6 450	237	・	10.1	2 394
4-3	・	3 920	79	・	6.12	483
4-4	・	8 080	79	・	12.6	995
4-5	・	10 150	79	・	15.8	1 248
5	D19	1 740	78	2.25	3.92	306
6-1	・	5 100	39	・	11.5	449
6-2	・	5 410	39	・	12.2	476
7-1	・	5 840	39	・	13.1	511
7-2	・	6 150	39	・	13.8	538
8-1	・	6 730	39	・	15.1	589
8-2	・	8 230	40	・	18.5	740
8-3	・	4 330	39	・	9.74	380
8-4	・	2 830	40	・	6.37	255
9	・	12 000	711	・	27.0	19 197
10-1	・	6 720	237	・	15.1	3 579
10-2	・	4 280	79	・	9.63	761
10-3	・	8 350	79	・	18.8	1 485
10-4	・	10 420	79	・	23.4	1 849
11-1	D22	4 500	237	3.04	13.7	3 247
11-2	・	7 000	158	・	21.3	3 365
11-3	・	5 500	79	・	16.7	1 319
11-4	・	5 800	79	・	17.6	1 390
12-1	・	4 500	237	・	13.7	3 247
12-2	・	7 000	158	・	21.3	3 365
12-3	・	5 500	79	・	16.7	1 319
12-4	・	5 800	79	・	17.6	1 390
13-1	・	10 000	474	・	30.4	14 410
13-2	・	12 000	79	・	36.5	2 884
14-1	・	10 000	474	・	30.4	14 410
14-2	・	12 000	79	・	36.5	2 884
15	D19	10 000	79	2.25	22.5	1 778
T 1	D13	9 580	2 207	0.995	9.53	21 033
2	・	6 360	2 207	・	6.33	13 970
3	・	4 030	2 207	・	4.01	8 850
4	・	4 030	2 207	・	4.01	8 850
					D13	52 703 kg
					D16	20 691 kg
					D19	35 424 kg
					D22	53 230 kg
					合 計	162 048 kg

PC鋼材配置図 (その1)

側面図 S=1:200

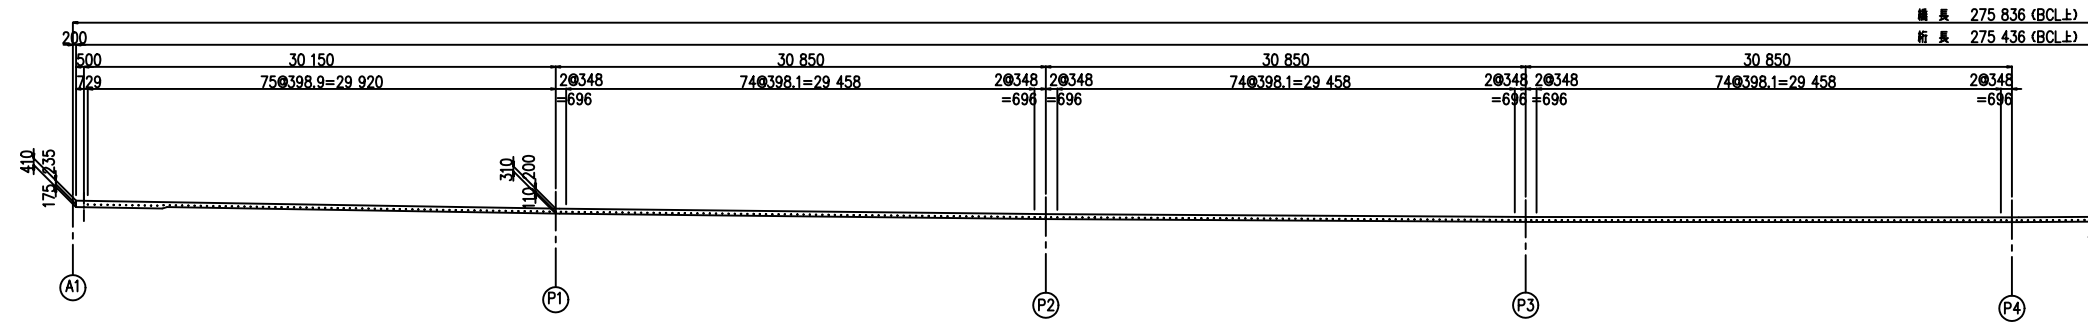

平面図 S=1:200

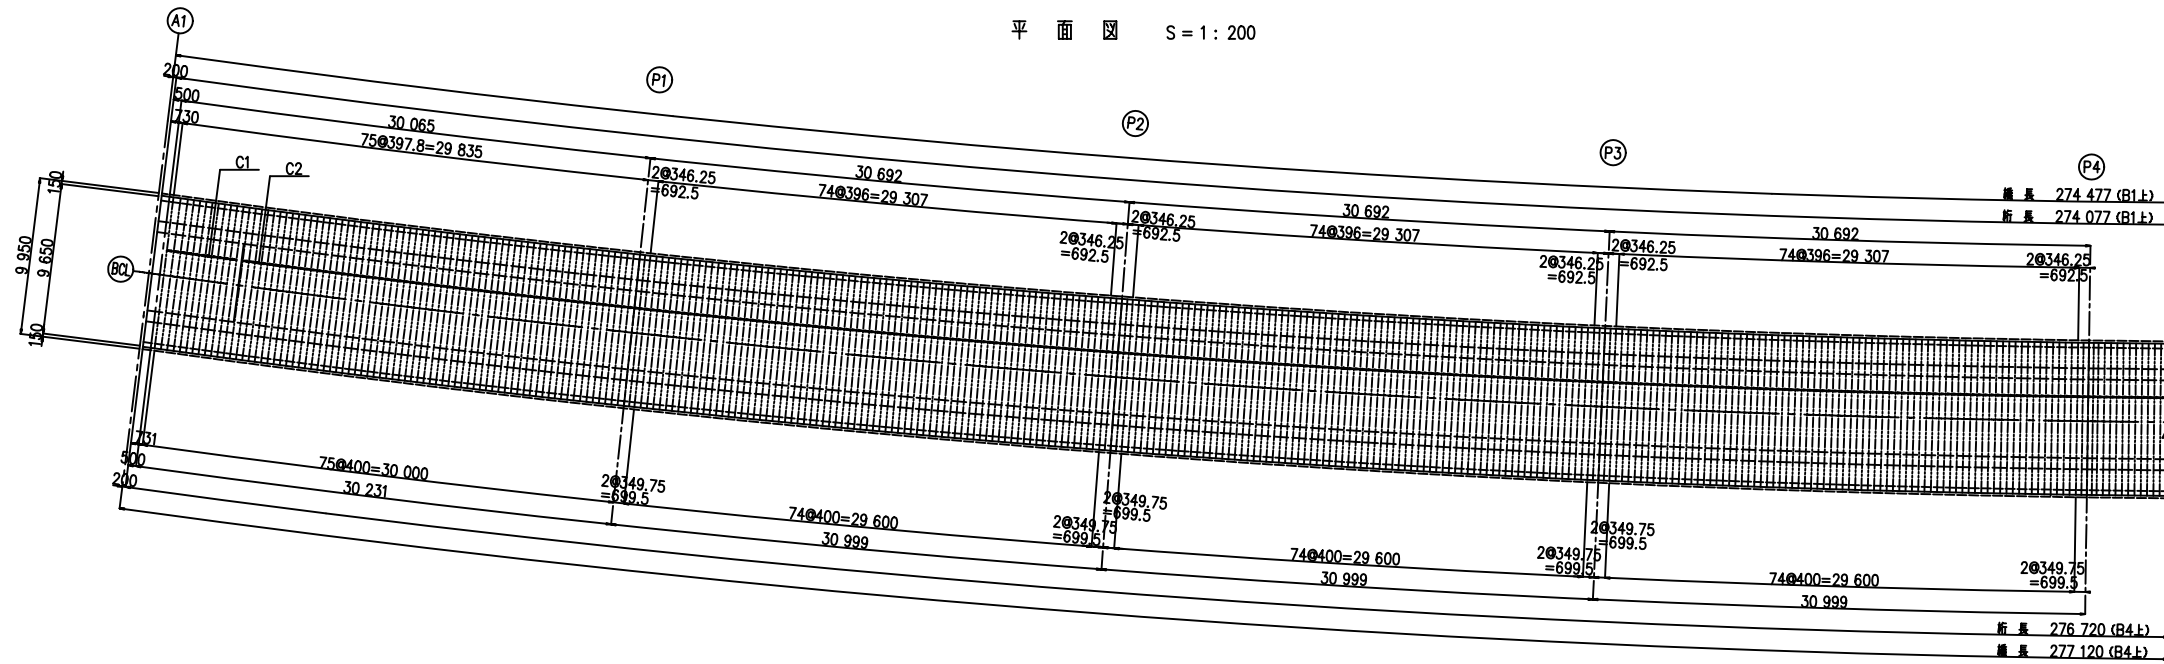

PC鋼材形状図 (桁端部) S=1:30

