

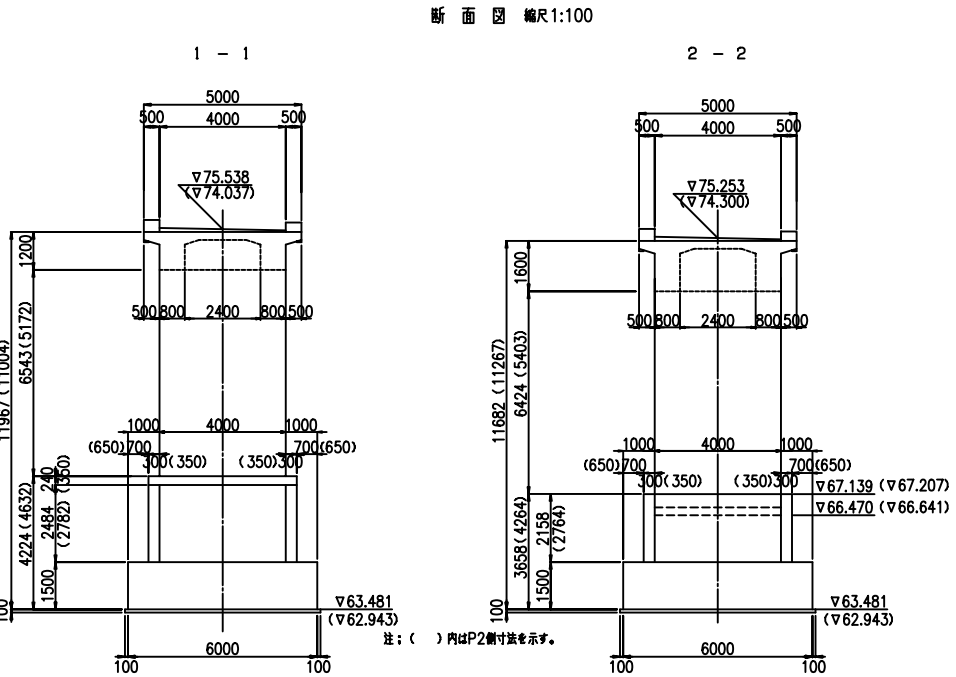
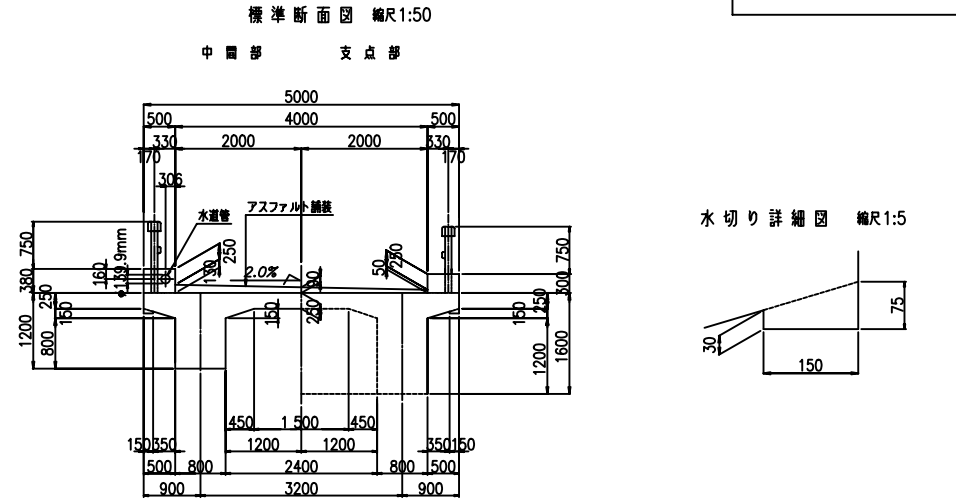
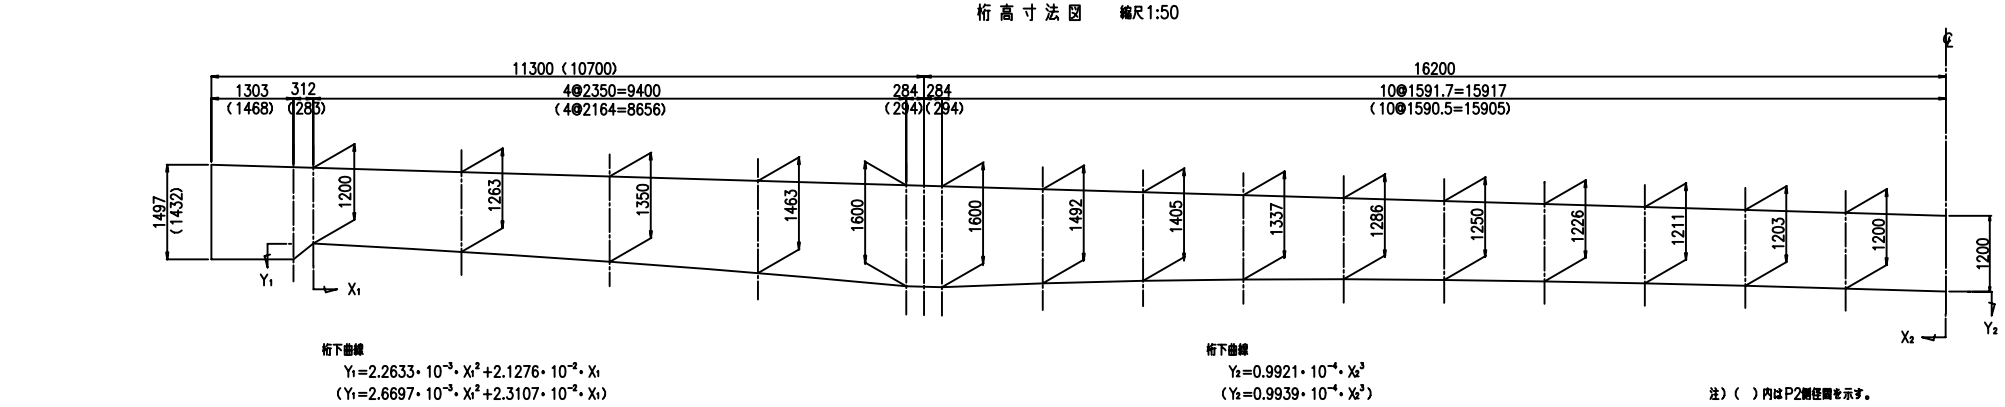
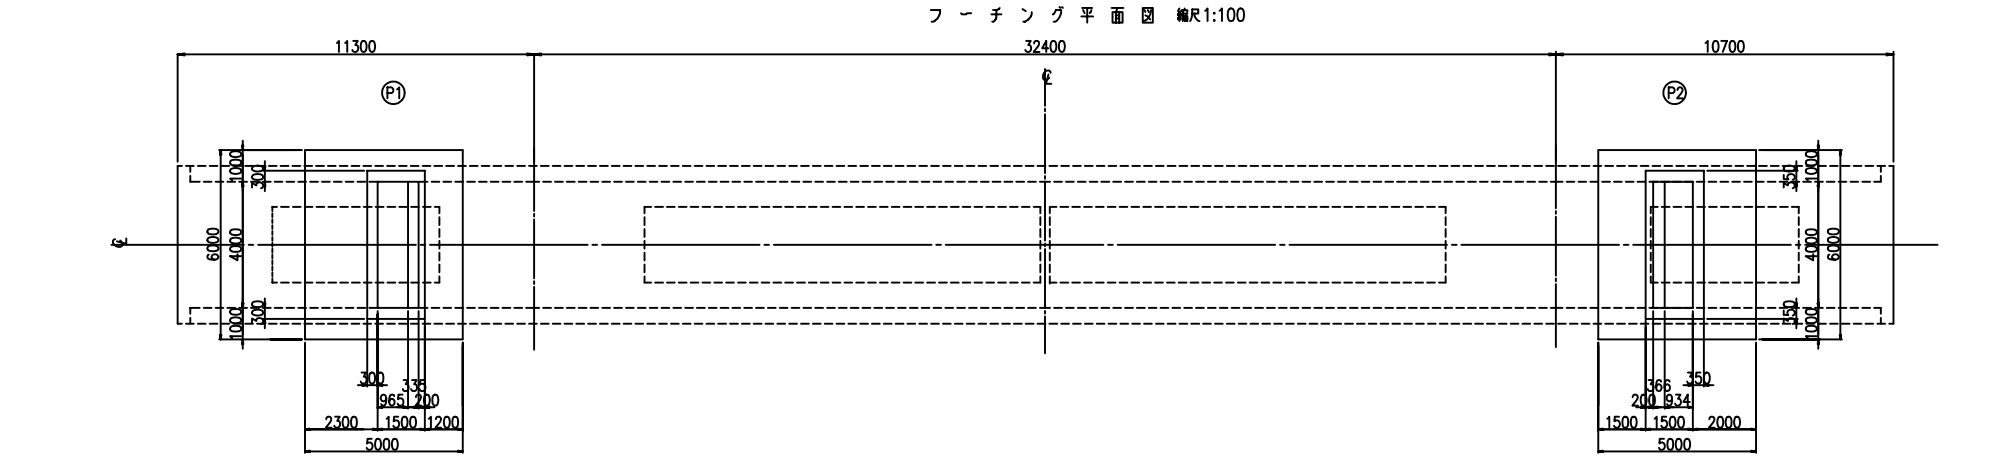
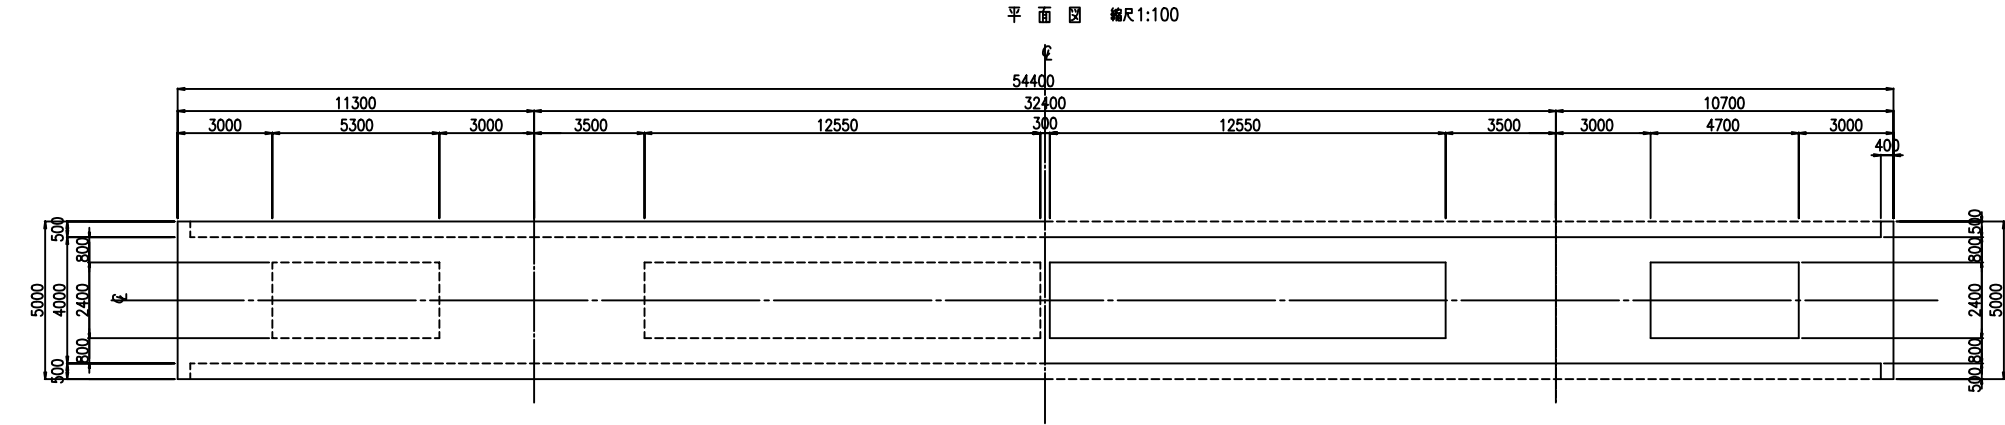
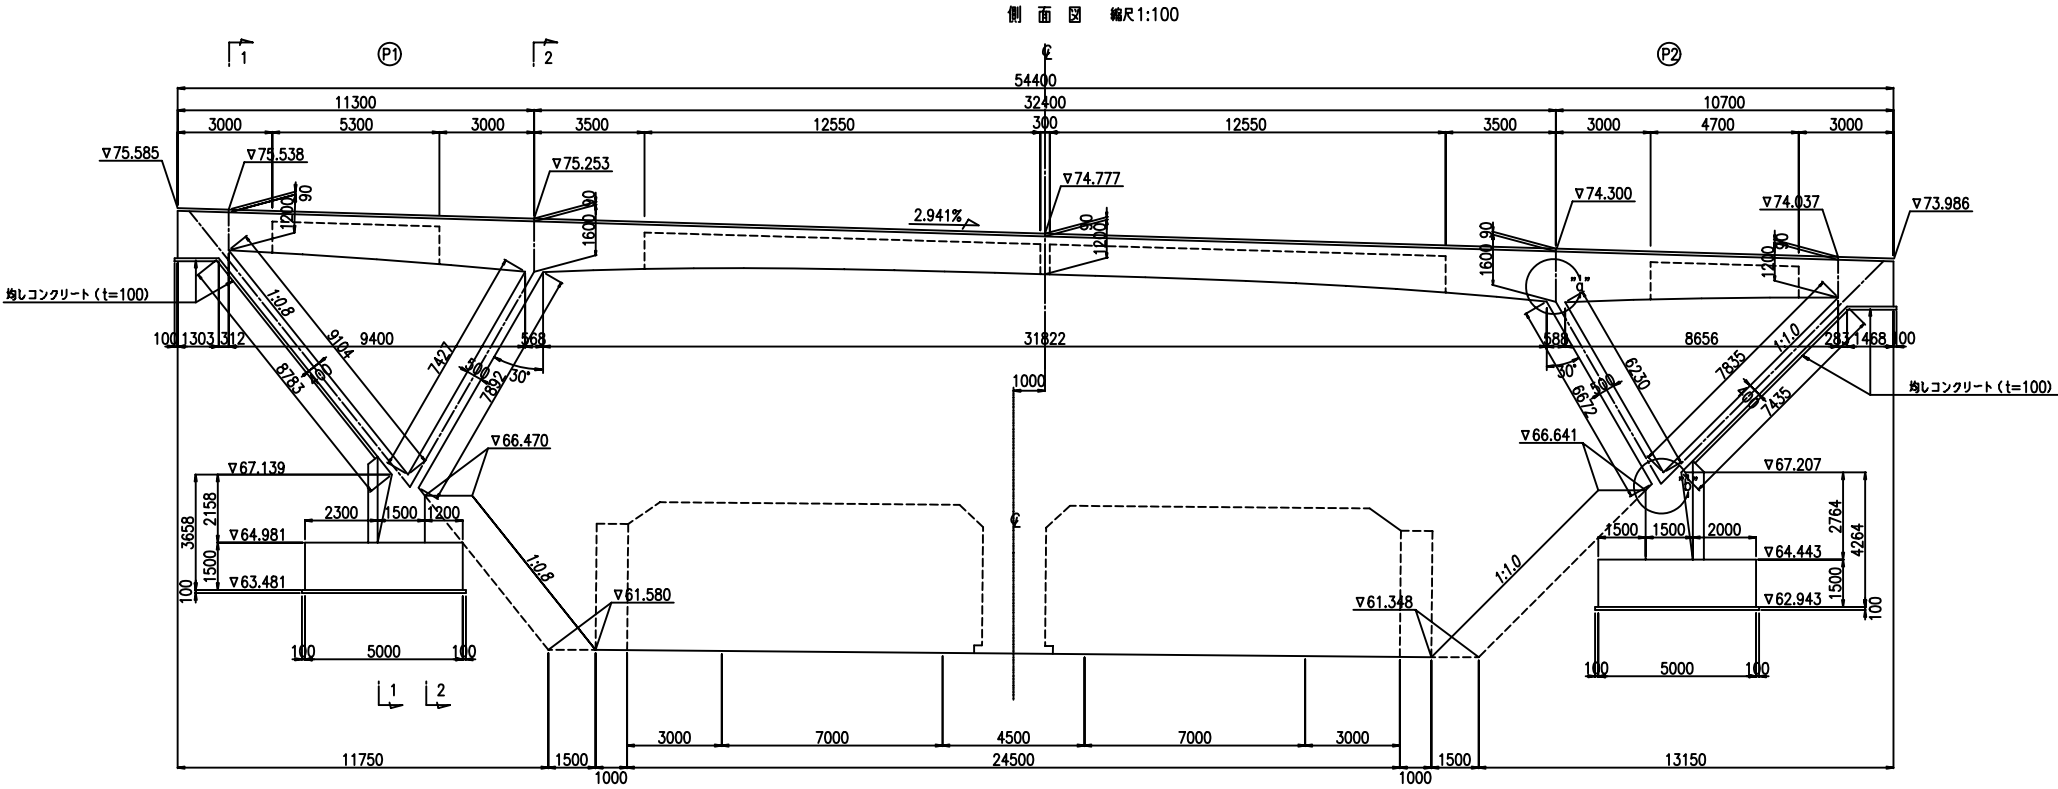


構造一般図

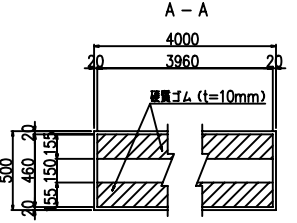

"a"部詳細図 縮尺1:20

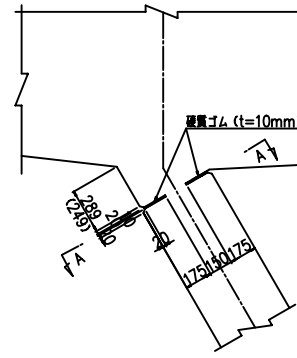

"b"部詳細図 縮尺1:20

